





# COMUNE DI ENNA

## PIANO REGOLATORE GENERALE

Efficace ed esecutivo ai sensi del comma 3 dell'art. 54 della L.R. 19/2020 e ss.mm.ii.

ECOPLANN s.r.l.

Legale rappresentante e direttore tecnico  
ing. Enrico Puleo

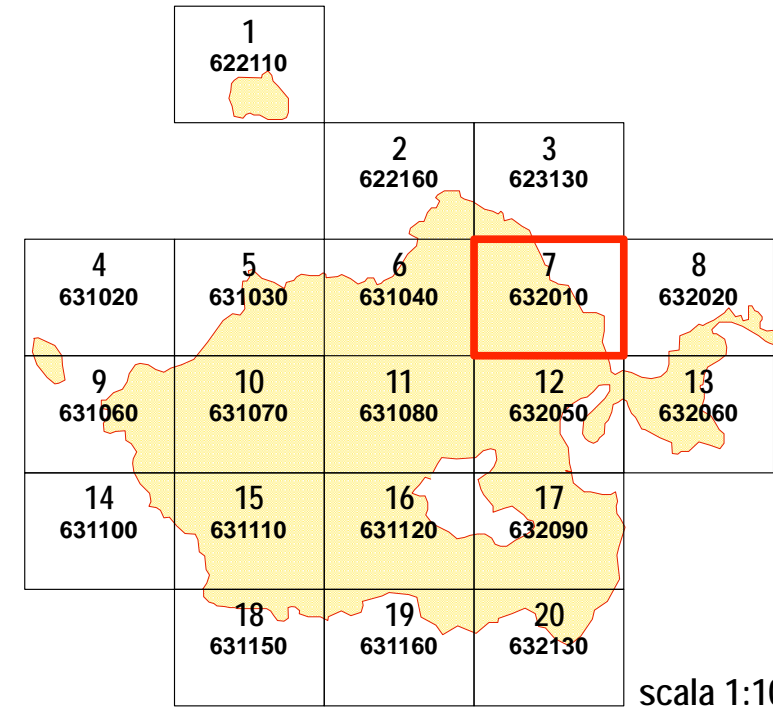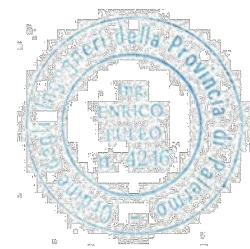

scala 1:10.000

### D1.7 - SUDDIVISIONE DEL TERRITORIO IN ZONE TERRITORIALI OMOGENEE

visti ed approvazioni:

	CONFINI COMUNALE		SCUOLE DELL'OBBLIGO
	CONFINI PROVINCIALE		SERVIZI DI INTERESSE LOCALE
	A- CENTRO STORICO		VERDE PUBBLICO E ATTREZZATO E PERCORSI PEDONALI
	BENI MONUMENTALI E DI INTERESSE STORICO-AMBIENTALE		PARCHEGGI
	IMMOBILI DI INTERESSE STORICO-ARCHITETTONICO		VERDE AGRICOLO
	BA- AREE URBANE CONSOLIDATE		VERDE DI RISPETTO GENERICI
	BS- AREE URBANE SATURE E DI SATURAZIONE EDILIZIA		VERDE DI TUTELA AMBIENTALE
	C1- AREE DI ESPANSIONE URBANA (media densità)		VINCOLO DI CONTIGUITÀ (verde privato, parchi e giardini)
	C2- AREE DI ESPANSIONE URBANA (bassa densità)		AREE CON DECRETO DI VINCOLO ARCHEOLOGICO
	C3- EDILIZIA RESIDENZIALE PUBBLICA		VINCOLO ETNO-ANTROPOLOGICO
	CS2- AREE DI ESPANSIONE STAGIONALE (bassa densità)		VINCOLO PAESAGGISTICO
	CT- AREE DI EDILIZIA TURISTICA E ALBERGHIERA		ZSC-ZPS
	AREE NORMATE DAL PRG PREVIGENTE		RISERVE NATURALI
	ATTIVITÀ ARTIGIANALI E P.I.P.		LIMITI BUFFER SITI NATURA 2000 (m. 1000) E CORRIDOI ECOLOGICI (m. 200)
	ATTIVITÀ INDUSTRIALI		LIMITI FASCIA DI RISPETTO DEL CIMITERO (m. 200) E DEL DEPURATORE (m. 100)
	ATTIVITÀ COMMERCIALI		LIMITI FASCIA DI RISPETTO DEI FIUMI E DEI LAGHI
	ATTIVITÀ SPECIALISTICHE IMPIANTO TRATTAMENTO RIFIUTI (Cozzo Vulture)		BOSCHI NATURALI, MACCHIA MEDITERRANEA E VEGETAZIONE RUPESTRE/RIPARIALE (in art. 41 L.R. 19/96 e succm.3) Fonte: Studio Agricola Forestale
	AREA ASI		BOSCHI ARTIFICIALI (in art. 19 L.R. 19/96 e succm.3) Fonte: Studio Agricola Forestale
	ATTREZZATURE DI INTERESSE GENERALE		LIMITI FASCIA DI RISPETTO DEI BOSCHI NATURALI
	DISCARICA		LIMITI FASCIA DI RISPETTO DEI BOSCHI ARTIFICIALI
	PARCHI URBANI E SUBURBANI		VIABILITÀ DI PROGETTO

