LEGENDA

- Impianti pubblicitari
- Impianti di esercizio
- Impianti pubblicitari di servizio altro
- Impianti pubblicitari di servizio Fermata Bus
- Impianti pubblicitari di servizio Necrologi
- Impianti pubblicitari di servizio Transenne salva pedoni
- Pre insegne

1:1 000
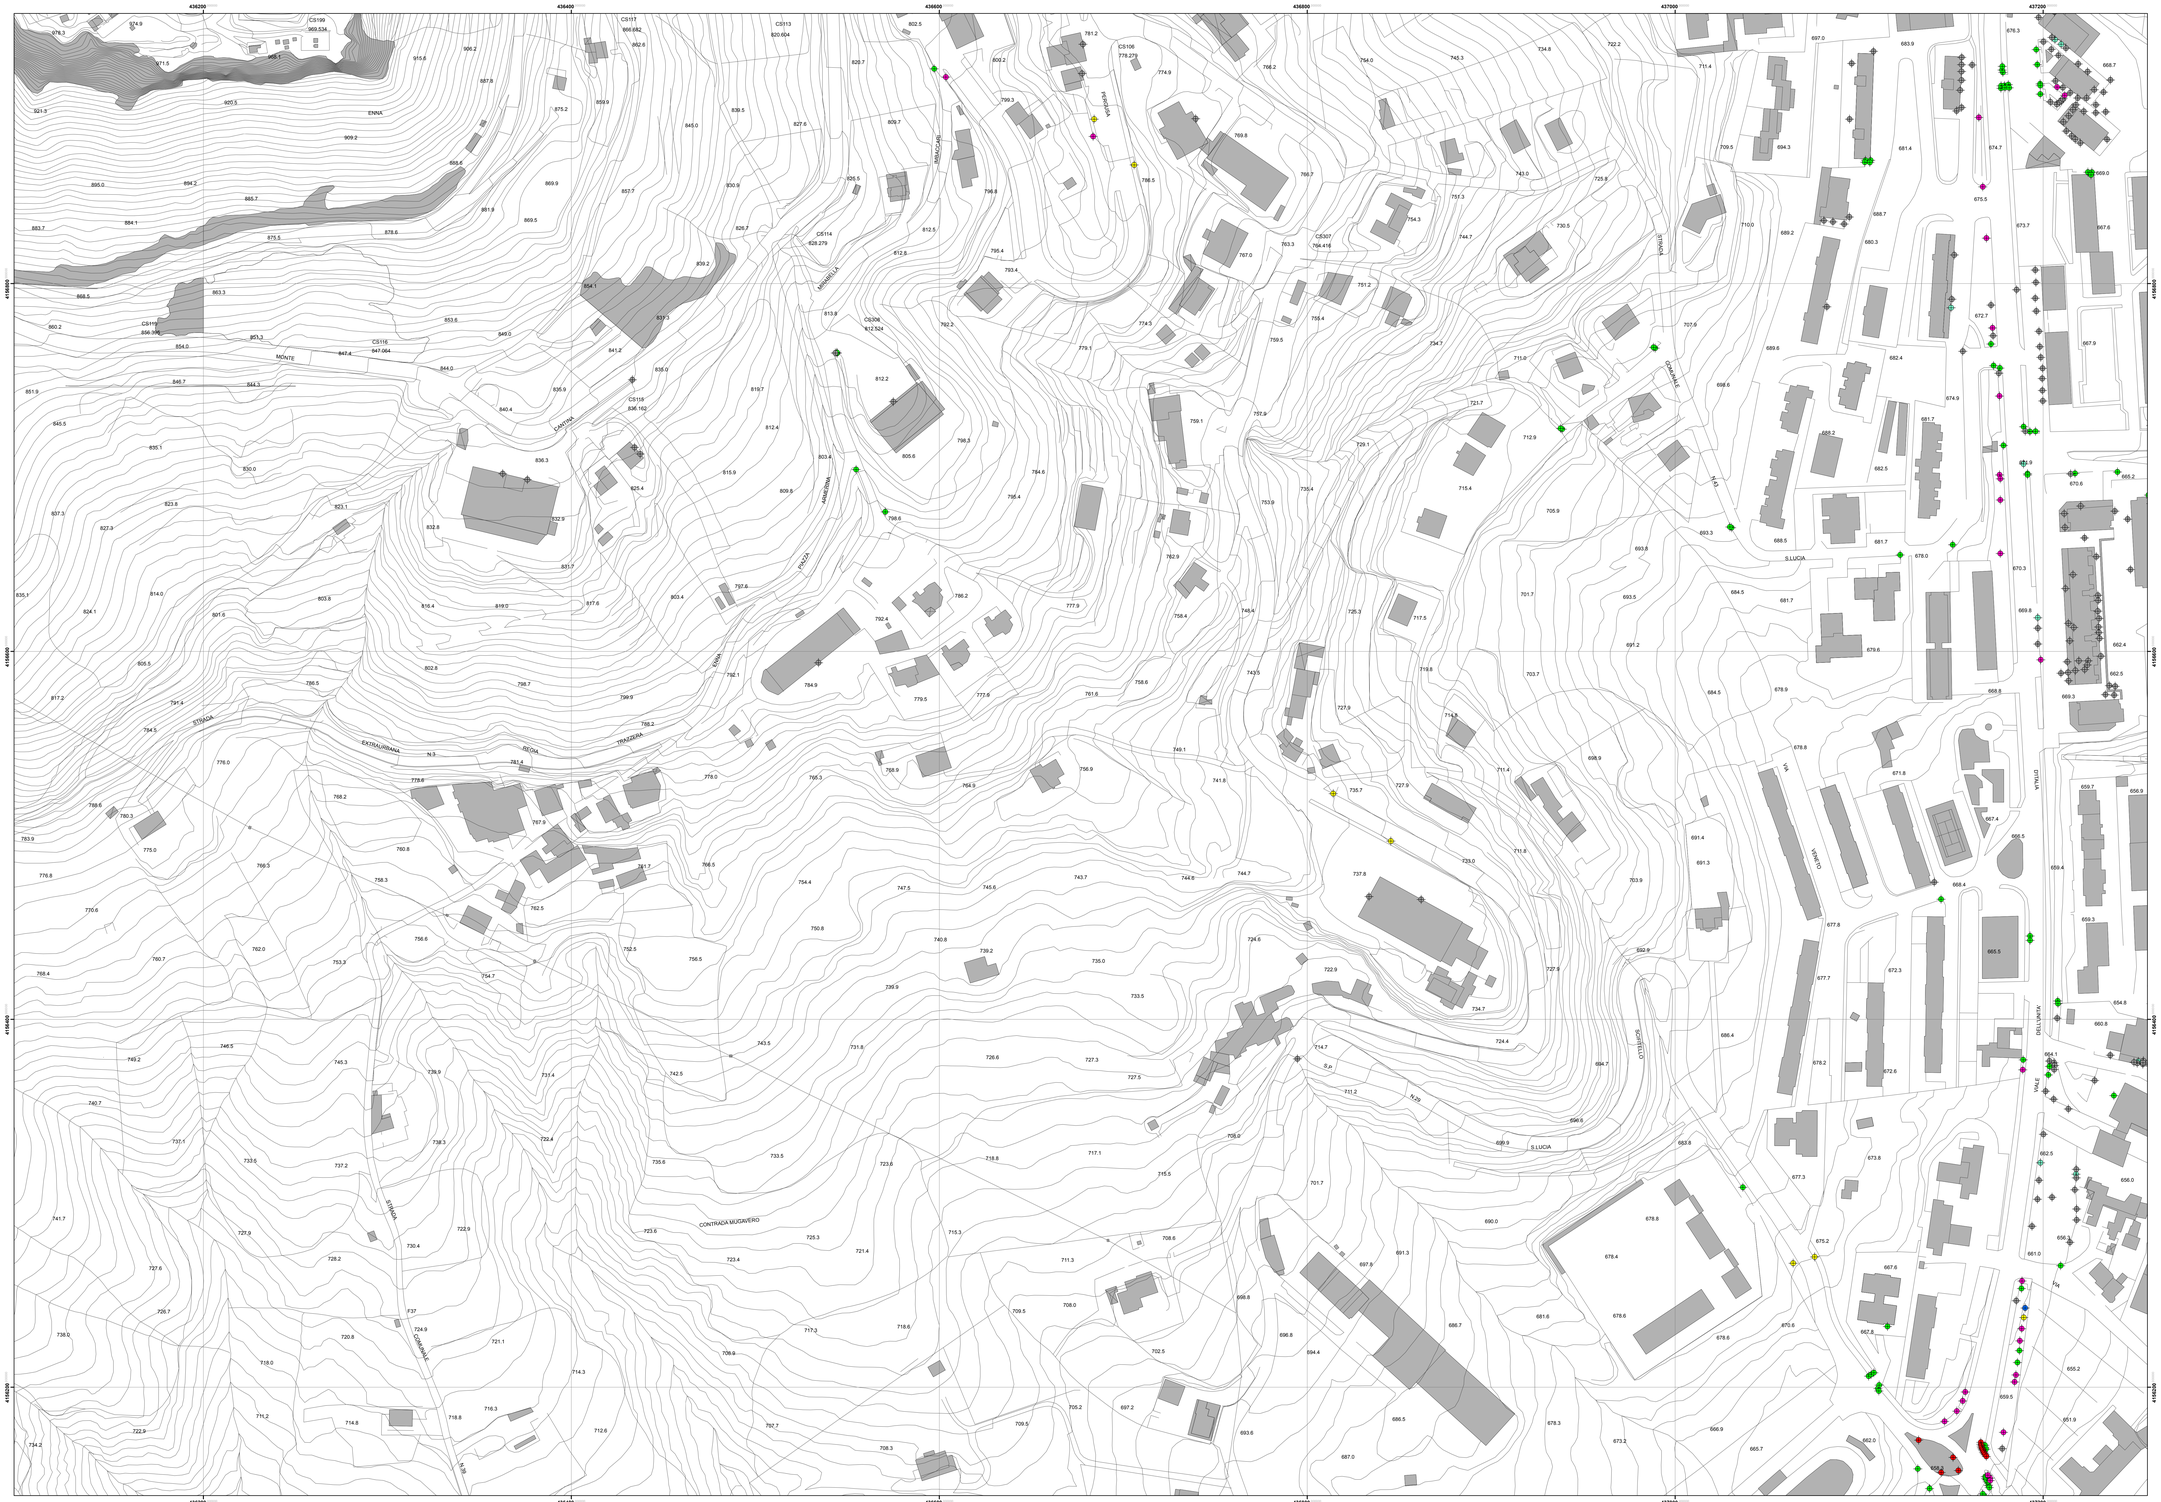
N
W E
S