



Regione Sicilia  
Provincia di Enna  
Comune di Enna



**PROGETTO PER LA REALIZZAZIONE DI UN  
IMPIANTO SOLARE FOTOVOLTAICO E DELLE RELATIVE OPERE  
DI CONNESSIONE DELLA POTENZA DI 997.50 KW**

sito in Enna (EN), località Contrada San Michele

OGGETTO:

**CARTOGRAFIA - LAYOUT IMPIANTO**

NOTE:

ELABORATO

**03**

DATA:

**05/10/2023**

Proponente

**SOLAR SICILY SRL**

Via degli Abeti n.346  
61122 Pesaro (PU)  
P. IVA 02782940411

**Amministratore Unico**  
**Fabio Marcolini**


Progettista

*Ing. Andrea Ortolani*



REVISIONI:

N°	DATA	DESCRIZIONE
01		
02		
03		
04		
05		
06		


# SOTTOCAMPO A

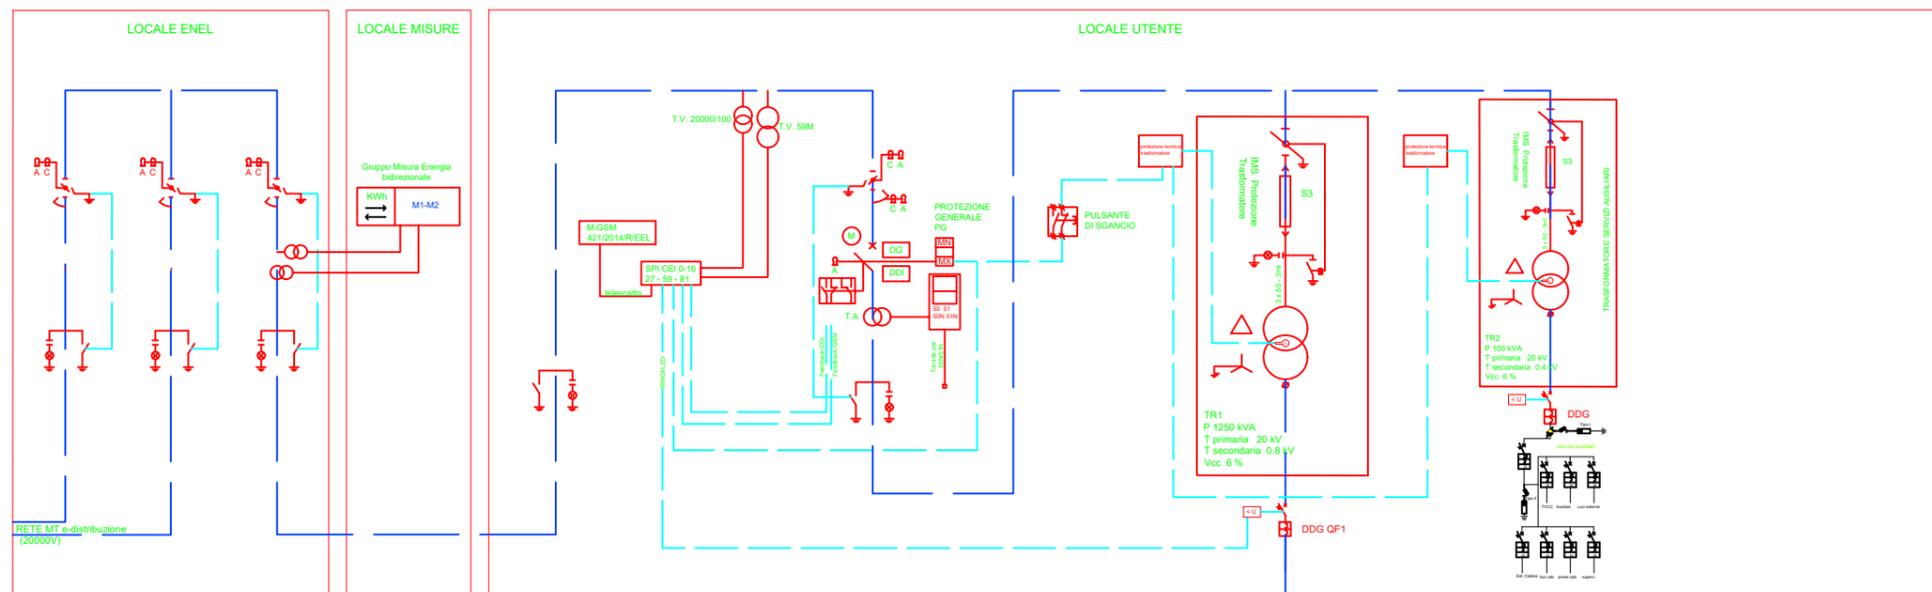


**Inverter**  
 Marca: Finer  
 Modello: PVS-175-TL  
 Valori ingresso: Potenza: 180 kW, Tensione: 850 V, Corrente: 30 A  
 Valori uscita: Potenza: 175 kW, Tensione: 850 V, Frequenza: 50/60 Hz

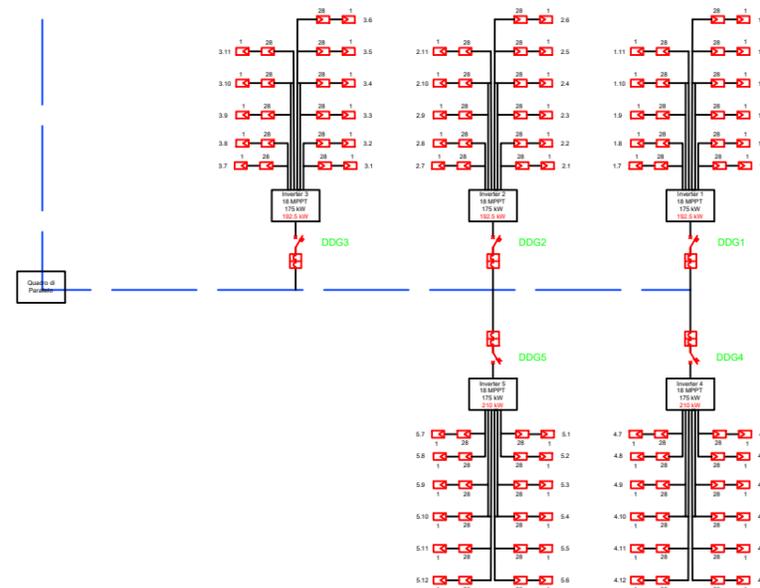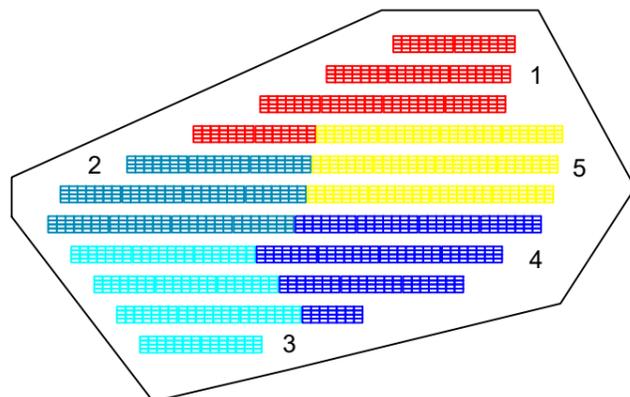


Timbro	Realizzato da	Note di revisione				Progetto			
	ELION SRL					Impianto Fotovoltaico S343			
	Proprietario	00	05/10/23	Emissione	E.F.	A.O.	n. Tav	Formato	Scala
SOLAR SICILY SRL	REV.	DATA	DESCRIZIONE	PREP.	APPR.	I-01	A3	Fuori scala	
							TAVOLA		
							Impianto - Unifilare		

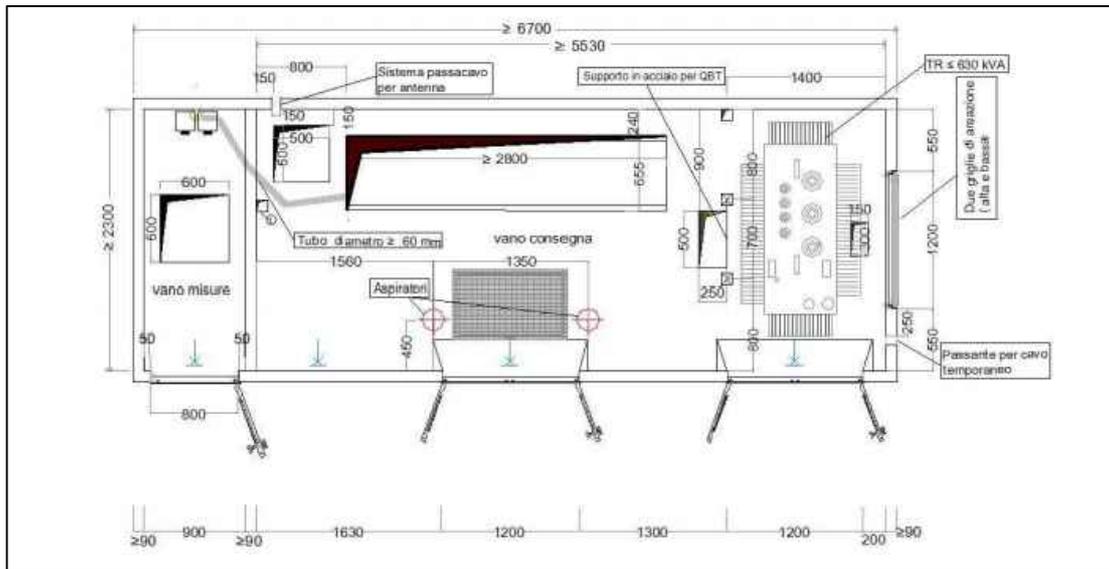


Cabina di Consegna Enel  
Modello: DG 2092  
Dimensioni: 6.7x2.5x2.6m

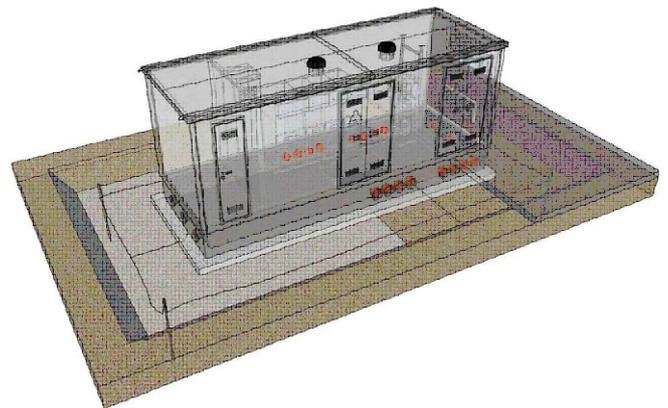


Timbro	Realizzato da <b>ELION SRL</b>	Note di revisione				Progetto <b>Impianto Fotovoltaico S343</b>			
	Proprietario <b>SOLAR SICILY SRL</b>					n. Tav <b>I-02</b>	Formato <b>A4</b>	Scala <b>Fuori Scala</b>	
		00	05/10/23	Emissione	E.F.	A.O.	TAVOLA <b>Impianto - Cabina di Consegna Enel</b>		
		REV.	DATA	DESCRIZIONE	PREP.	APPR.			

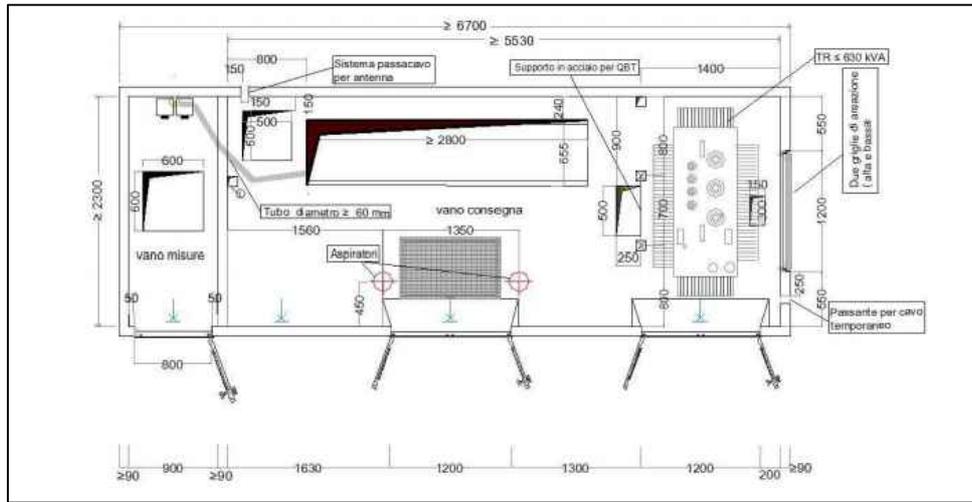


Cabina Utente/di Campo  
 Modello: DG 2061  
 Dimensioni: 5.7x2.5x2.6m

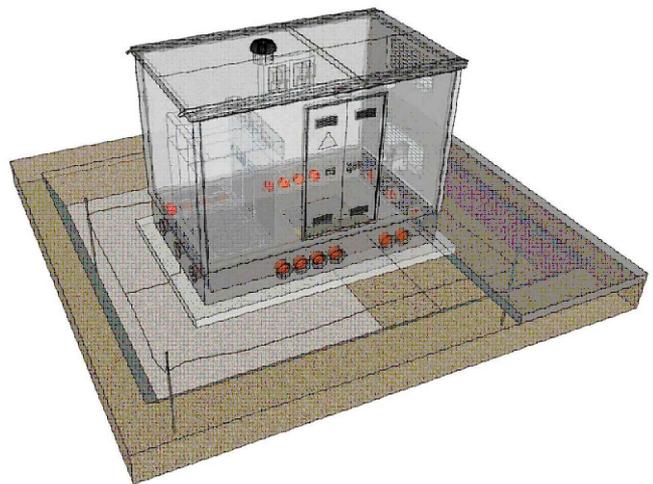


Timbro	Realizzato da <b>ELION SRL</b>	Note di revisione				Progetto <b>Impianto Fotovoltaico S343</b>			
	Proprietario <b>SOLAR SICILY SRL</b>					n. Tav <b>I-03</b>	Formato <b>A4</b>	Scala <b>Fuori Scala</b>	
		00	05/10/23	Emissione	E.F.	A.O.	TAVOLA		
		REV.	DATA	DESCRIZIONE	PREP.	APPR.	<b>Impianto - Cabina Utente</b>		

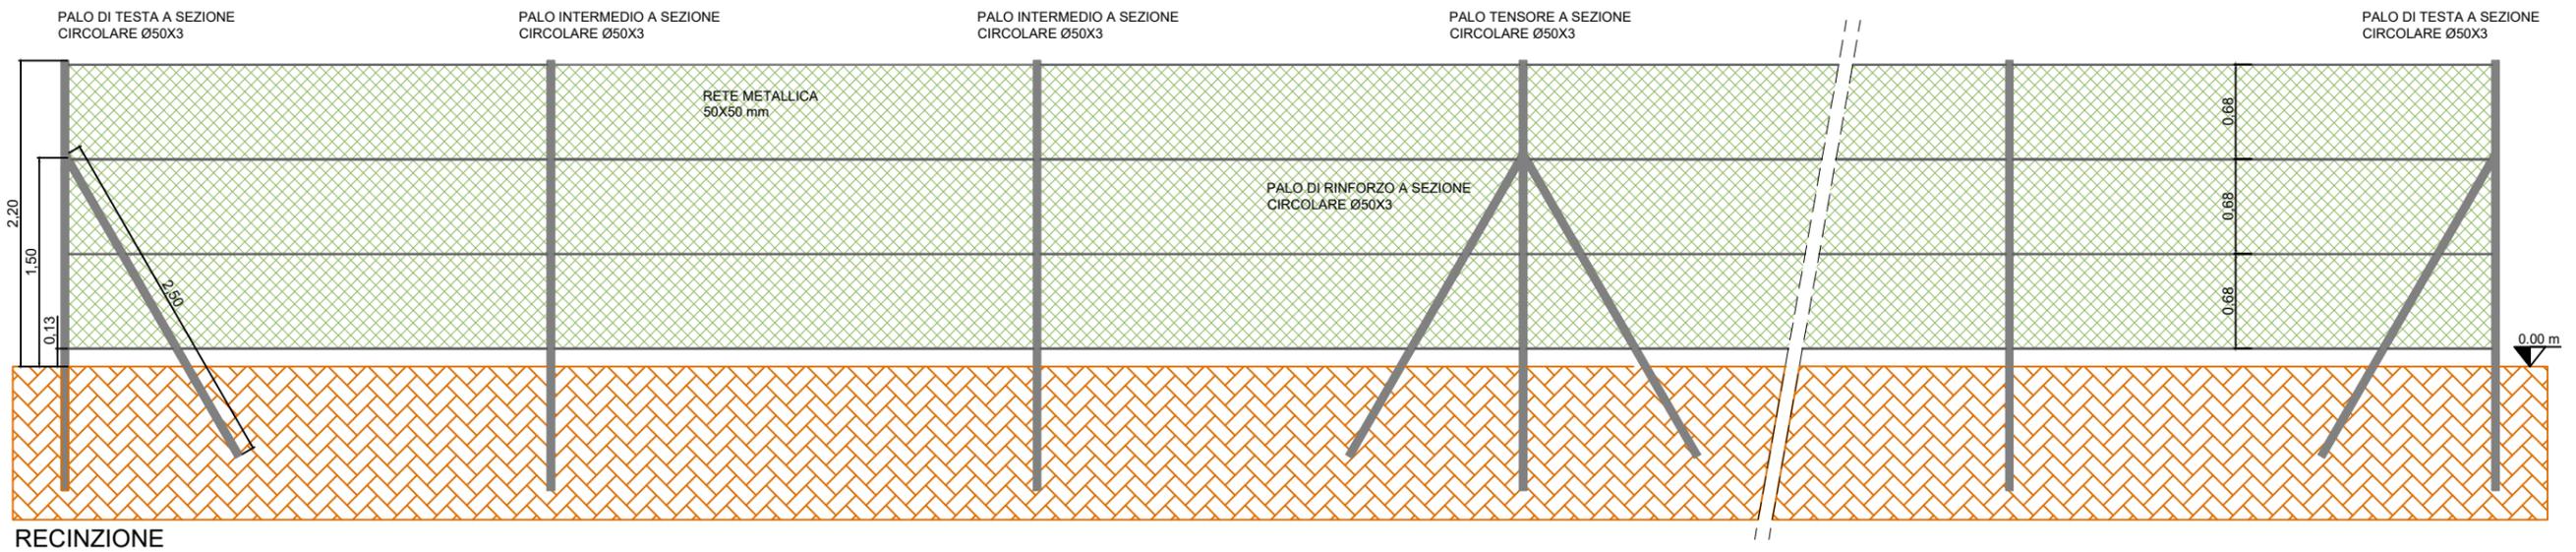


RECINZIONE

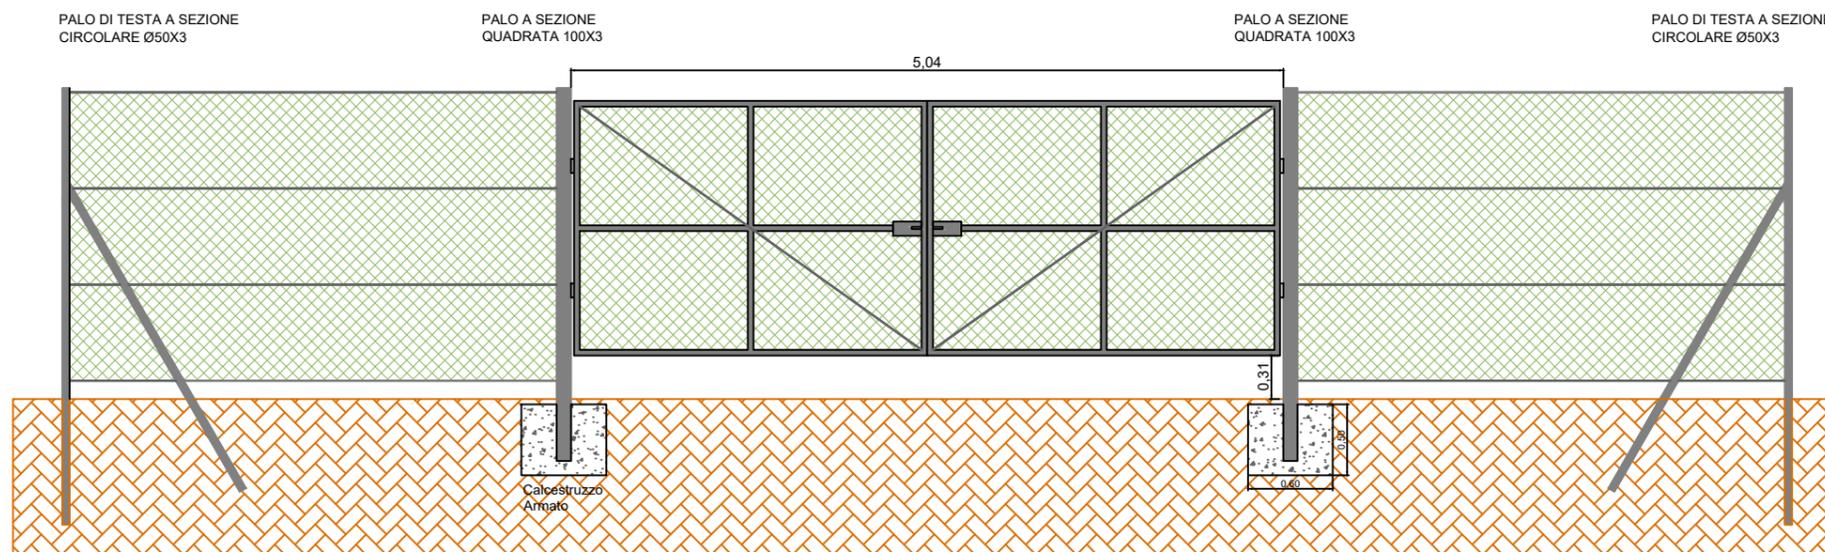

CANCELLO

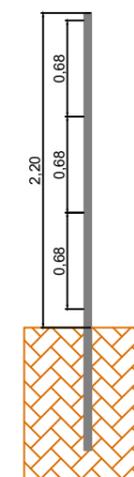


SEZIONE

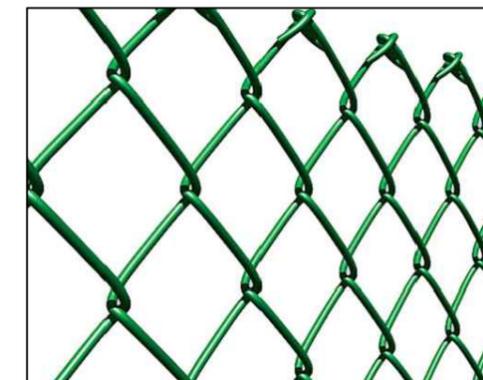


Particolare rete plastificata



Particolare tirafili

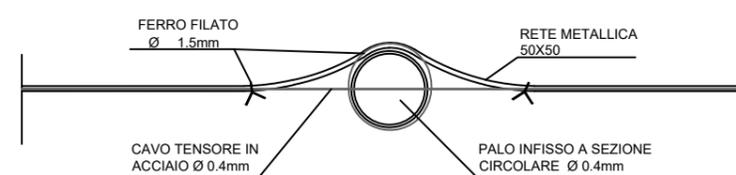

Palo intermedio vista dall'alto

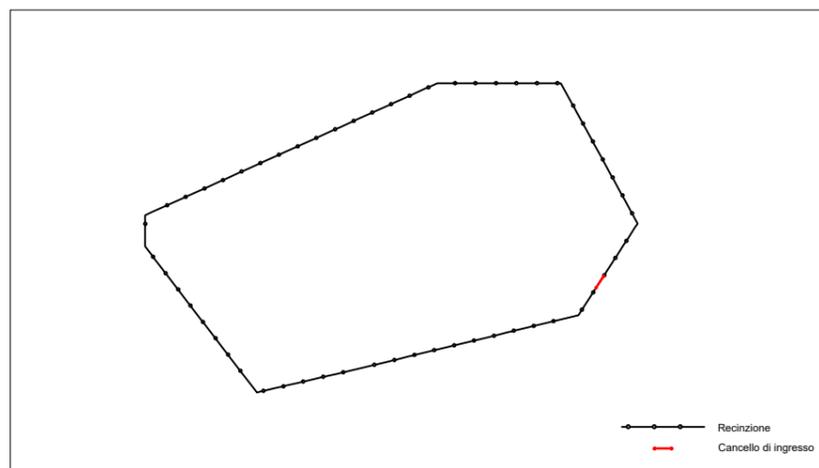

Layout Recinzione

Timbro	Realizzato da	Note di revisione					Progetto		
	ELION SRL						Impianto Fotovoltaico S343		
Proprietario	SOLAR SICILY SRL	00	05/10/23	Emissione	E.F.	A.O.	n. Tav	Formato	Scala
		REV.	DATA	DESCRIZIONE	PREP.	APPR.	I-04	A3	1:500
							TAVOLA		
							Impianto - Recinzione		