



## PROGETTO PER LA REALIZZAZIONE DI UN IMPIANTO SOLARE FOTOVOLTAICO E DELLE RELATIVE OPERE **DI CONNESSIONE DELLA POTENZA DI 997.50 KW**

sito in Enna (EN), località Contrada San Michele

OGGETTO:

## **CARTOGRAFIA - VINCOLI**

NOTE:	ELABORATO  O
DATA: 05/10/2023	
Proponente	Progettista


**SOLAR SICILY SRL** 


Via degli Abeti n.346 61122 Pesaro (PU) P. IVA 02782940411

**Amministratore Unico** Fabio Marcolini


Ing. Andrea Ortolani

	REVISIONI:									
N°	DATA	DESCRIZIONE								
01										
02										
03										
04										
05										
06										

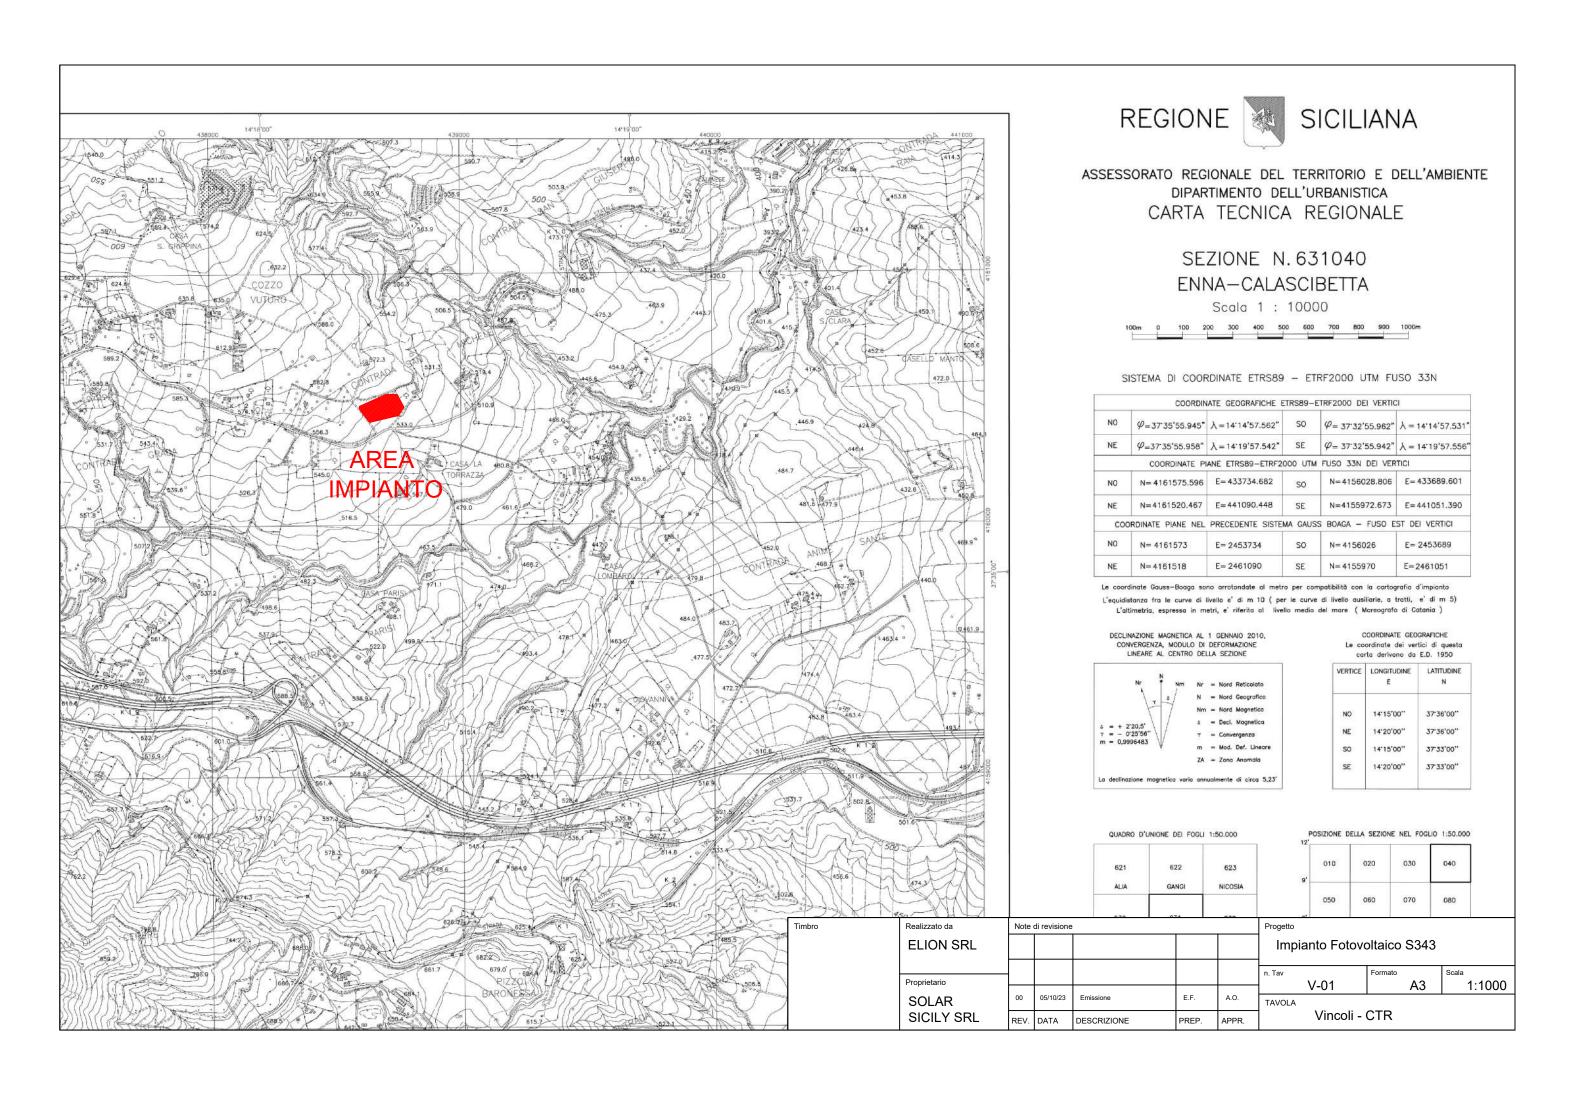


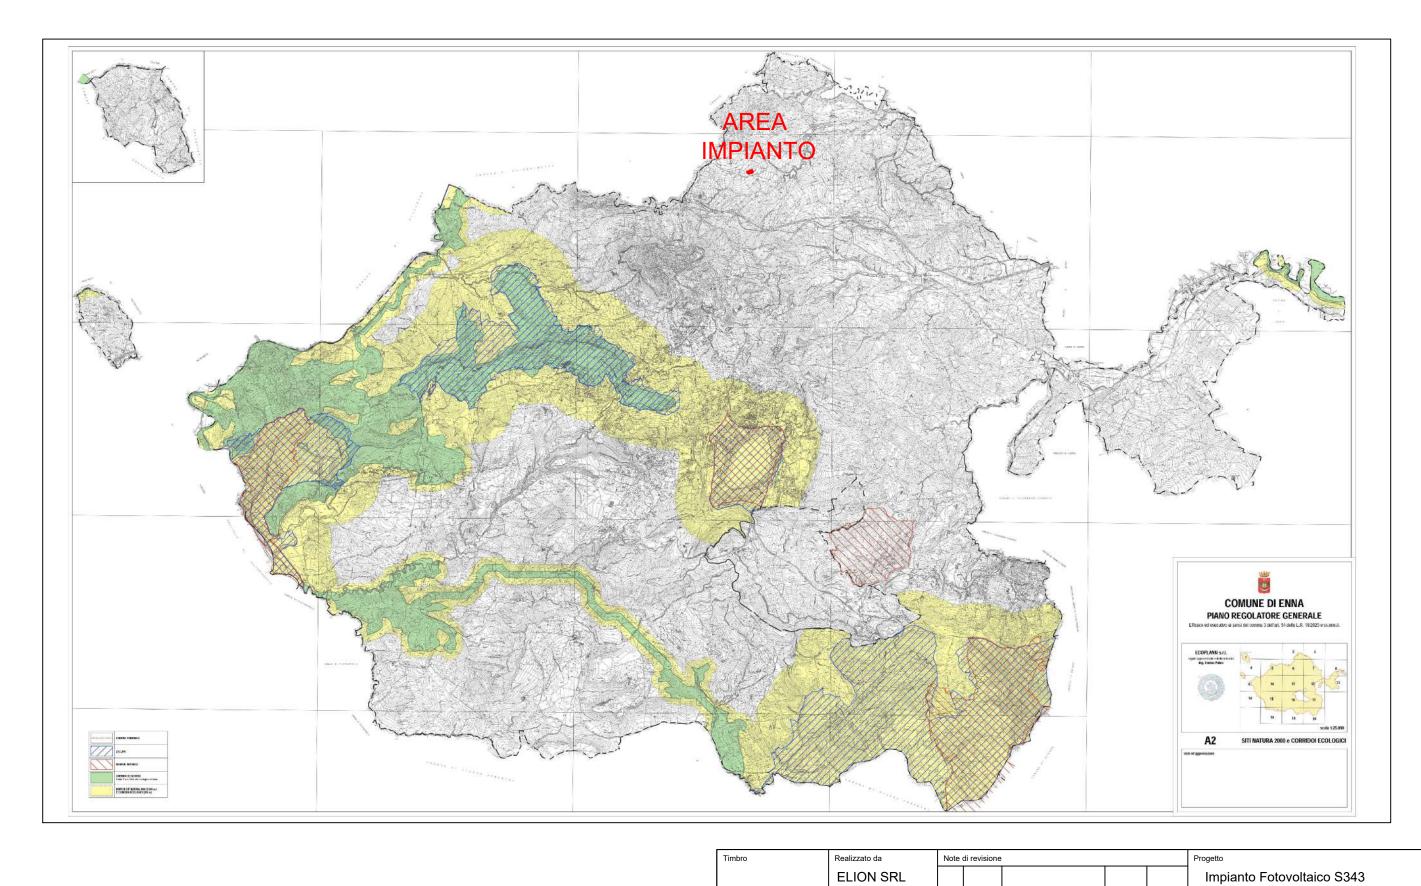


Timbro	Realizzato da	Note di revisione					Progetto			
	ELION SRL						Impianto Fotov			
							n. Tav	Formato	Scala	
	Proprietario						V-02	A3	1:100.000	
	SOLAR	00	05/10/23	Emissione	E.F.	A.O.	TAVOLA			
SICILY SRL		REV.	DATA	DESCRIZIONE	PREP.	APPR.	Vincoli -	Rete Natura	2000	

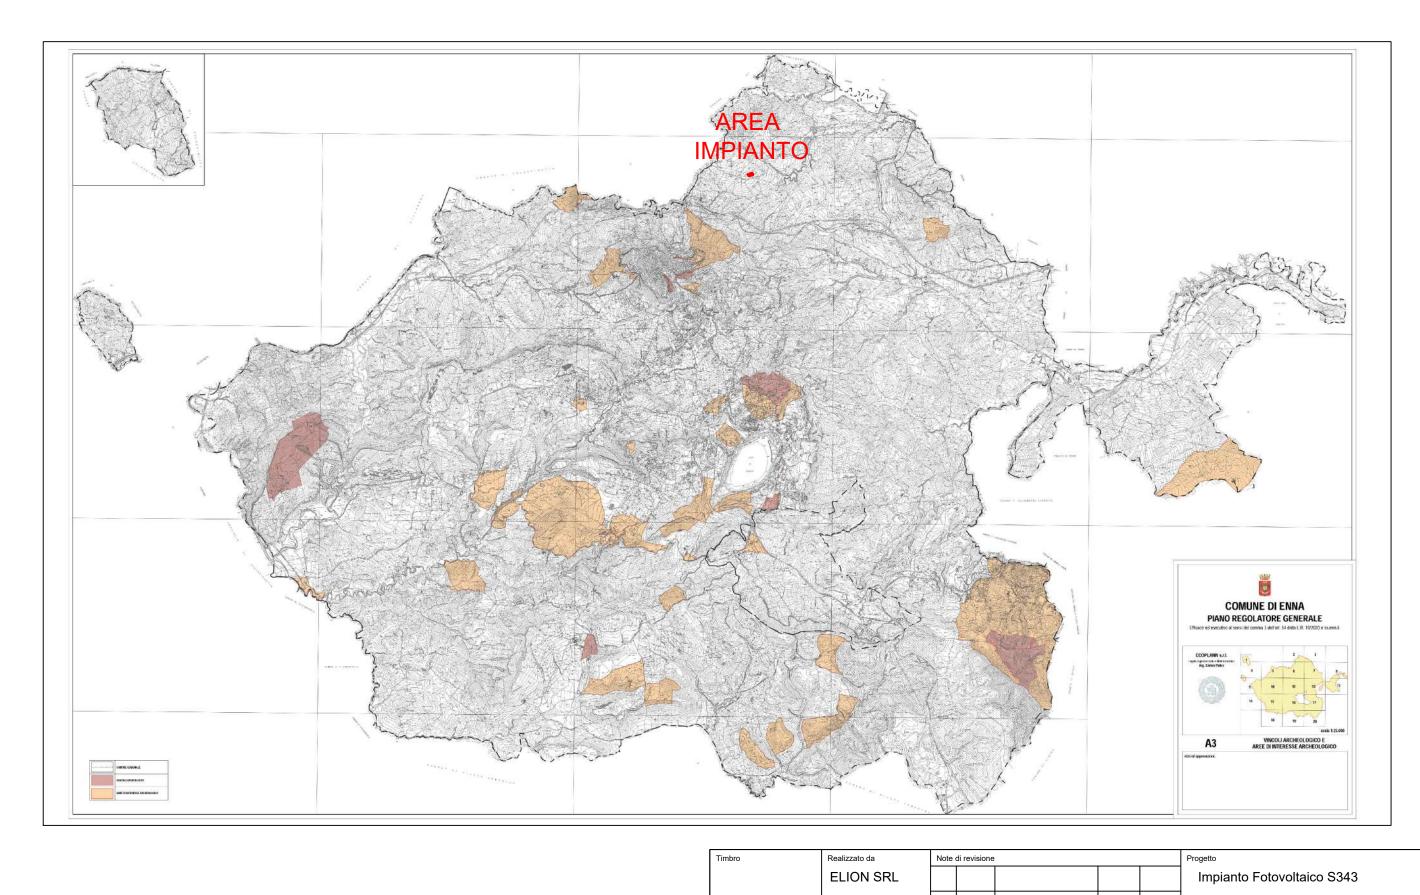

Timbro	Realizzato da	Note di revisione						Progetto				
	ELION SRL						Impianto Fotovoltaico S343					
							n. Tav		Formato	Scala		
	Proprietario							V-03	A3	1:100.000		
	SOLAR	00	05/10/23	Emissione	E.F.	A.O.	TAVOLA			•		
	SICILY SRL	REV.	DATA	DESCRIZIONE	PREP.	APPR.		Vincoli -	Vincoli Arche	eologici		

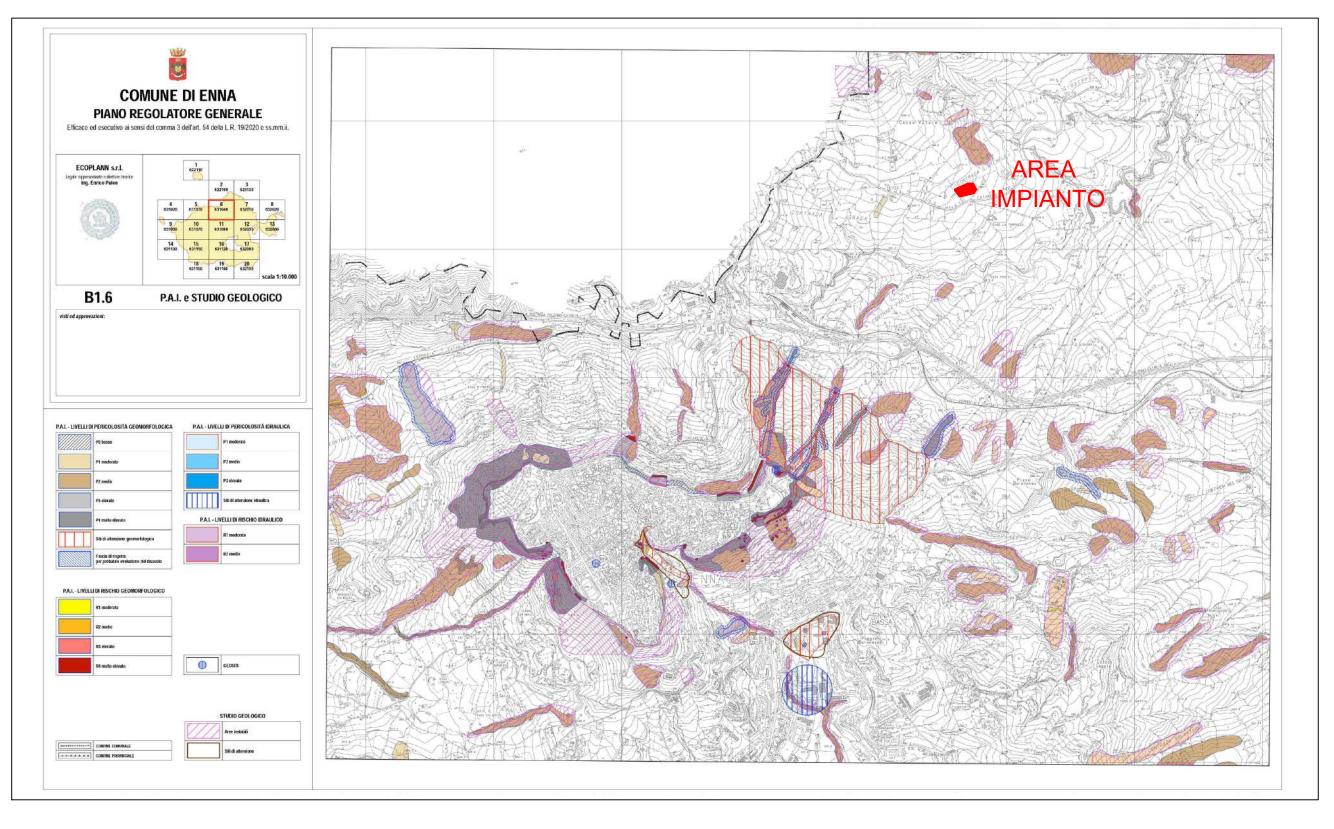

Timbro	Realizzato da	Note di revisione					Progetto				
	ELION SRL						Impianto Fotovoltaico S343				
		1					n. Tay Formato Scala				
	Proprietario						V-04	A3	1:30.000		
SOLAR		00	05/10/23	Emissione	E.F.	A.O.	TAVOLA		1.00.000		
	SICILY SRL	REV.	DATA	DESCRIZIONE	PREP.	APPR.	Vincoli - PRG				

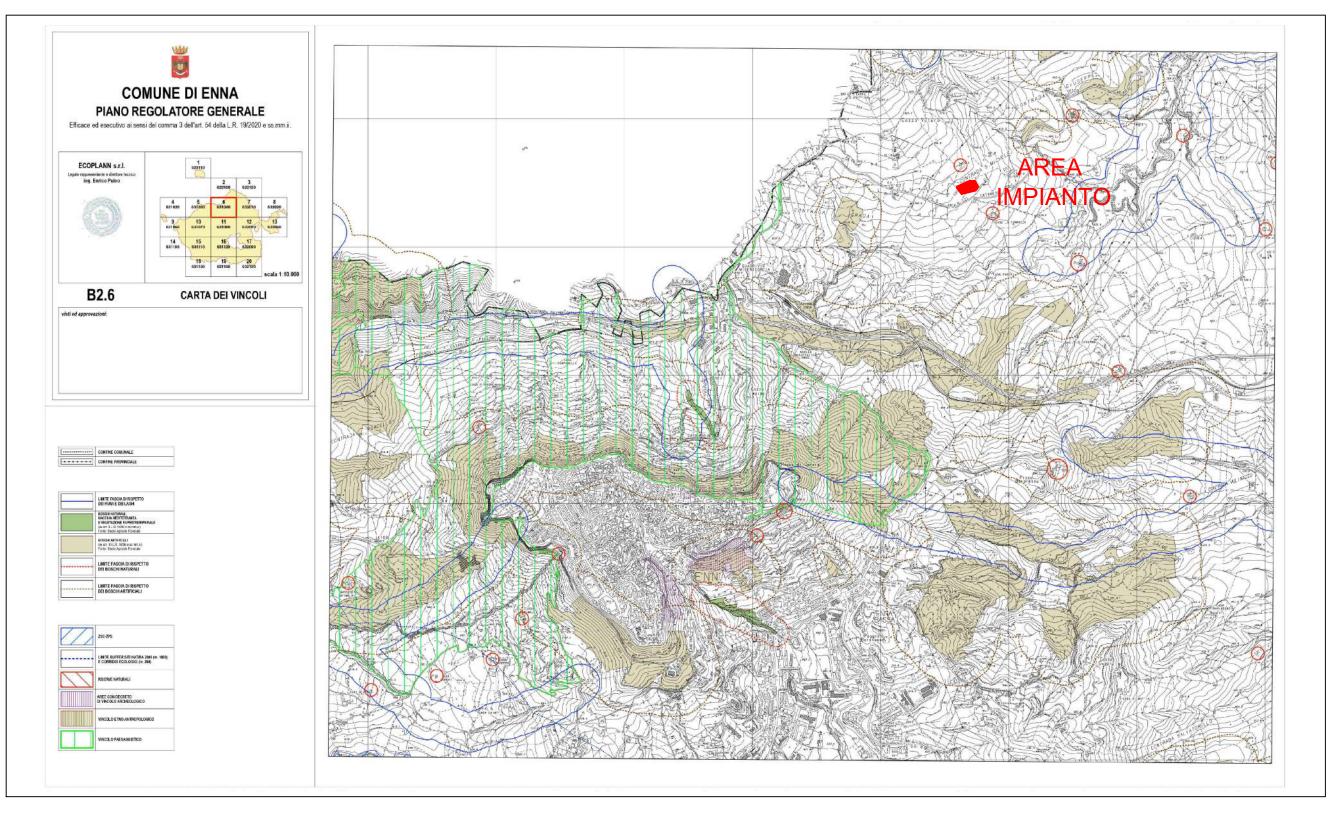

Timbro		Realizzato da	Note di revisione					Progetto				
		ELION SRL						Impianto Fotovoltaico S343				
								n. Tav	Formato	Scala		
		Proprietario						V-05	A3	1:30.000		
	SOLAR		00	05/10/23	Emissione	E.F.	A.O.	TAVOLA				
	SICILY SRL			DATA	DESCRIZIONE	PREP.	APPR.	Vincoli -	PRG			