

# COMUNE DI ENNA

Provincia di Enna

Realizzazione di un impianto agrivoltaico PNRR della potenza nominale in DC di 8,499 MWp, denominato "Sortino" e delle relative opere di connessione alla Rete di Distribuzione (E-Distribuzione) in zona agricola del Comune di Enna (EN) e Assoro (EN)

Proponente

**PIVEXO 14 S.r.l.**

Sviluppatore

**Greenergy**  
L'energia che crea Energia

Sede legale: Via Stazione SNC  
74031 Castellana (TA)  
P.IVA/C.F. 03357980733  
PEC: pivexo14@pec.it  
REA n° TA - 205071  
Capitale Sociale: €500,00 i.

GREENERGY SRL  
Via Nuova SNC  
74031 Castellana (TA)  
Tel. +39 099 8448860  
info@greenergy.it  
www.greenergy.it


Elaborato Tavola sulle misure di compensazione e di mitigazione Data 9 maggio 2024

Codice Progetto	Nome File	Revisione	Foglio	Scala	
GP61-SORTINO	CART_07_Tavola sulle misure di compensazione e di mitigazione	00			
	Codice Elaborato				
	CART-07				
00	Prima emissione	9 MAG 2024	Ing. Gianluca Salliti	Ing. Angelo Genovese	PIVEXO 14
Rev.	Descrizione	Data	Redatto	Verificato	Il Committente

TUTTI I DIRITTI SONO RISERVATI A NORMA DI LEGGE E' VIETATA LA RIPRODUZIONE ANCHE PARZIALE E LA CESSIONE SENZA AUTORIZZAZIONE

Planimetria su ortofoto

scala 1:2000

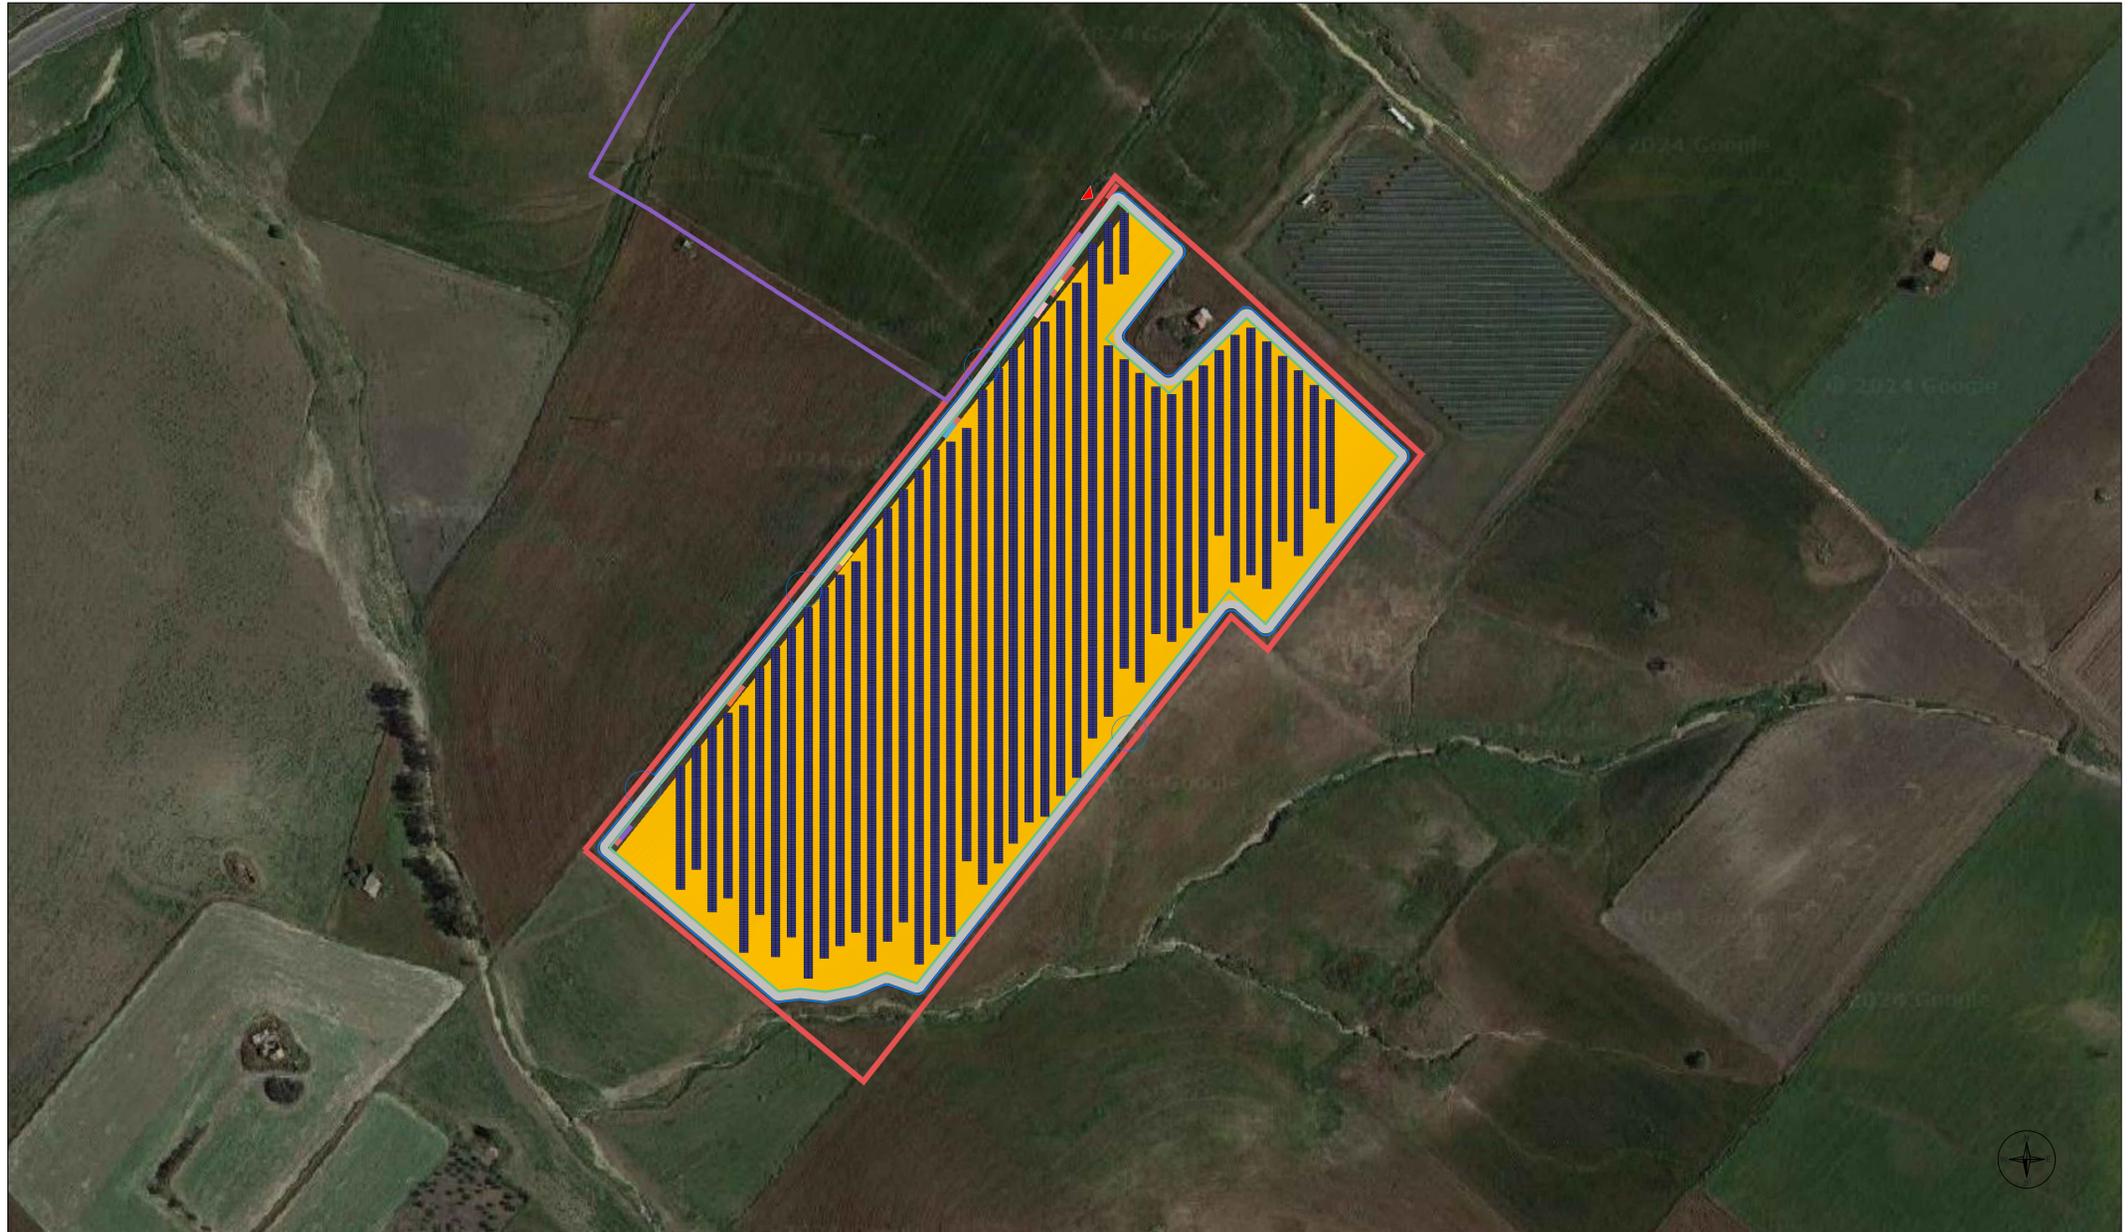


## LEGENDA DI PROGETTO

	Area in disponibilità
	Area d'impianto
	Moduli fotovoltaici 690W
	Cabina servizi ausiliari
	Cabina di Raccolta
	Cabina di Trasformazione
	Locale tecnico
	Cabina di consegna
	Coltivazione grano duro
	Recinzione
	Viabilità interna
	Accesso all'impianto


Particolare sezione tipologica:

scala 1:100

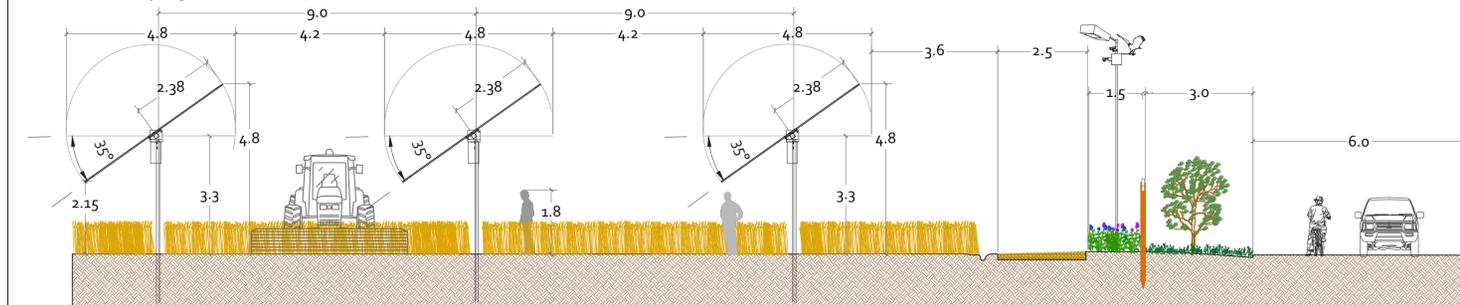


Particolare cancello di accesso

scala 1:50

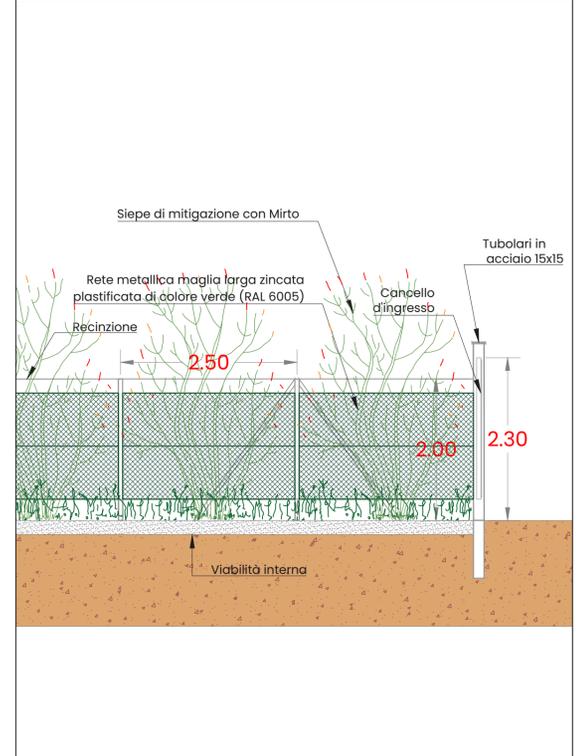


Particolare con canalina di scolo

scala 1:100

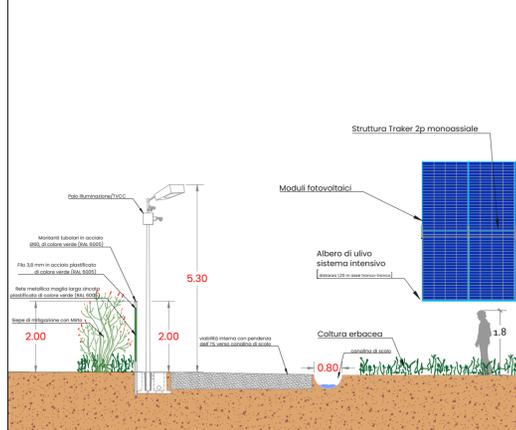

Particolare prospetto in sezione cancello di ingresso e recinzione

scala 1:50

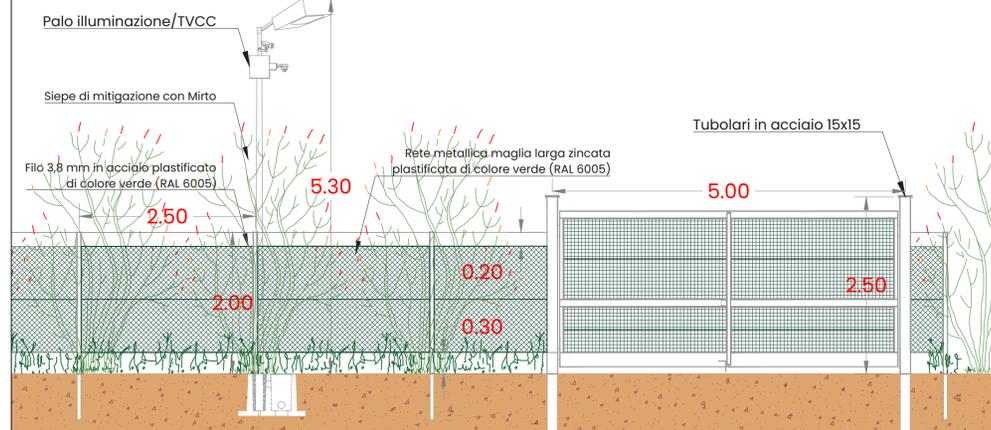

SCALA PLOTT.: WHITE 0.20 BLUE 0.35 RED 0.25 GREEN 0.20 CYAN 0.70 MAGENTA 0.25