




# COMUNE DI ENNA


## PIANO REGOLATORE GENERALE

Efficace ed esecutivo ai sensi del comma 3 dell'art. 54 della L.R. 19/2020 e ss.mm.ii.

ECOPLANN s.r.l.  
Legale rappresentante e direttore tecnico  
ing. Enrico Puleo

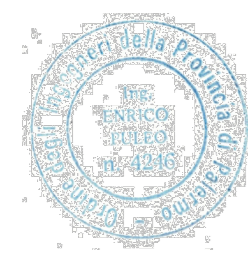


scala 1:2.000

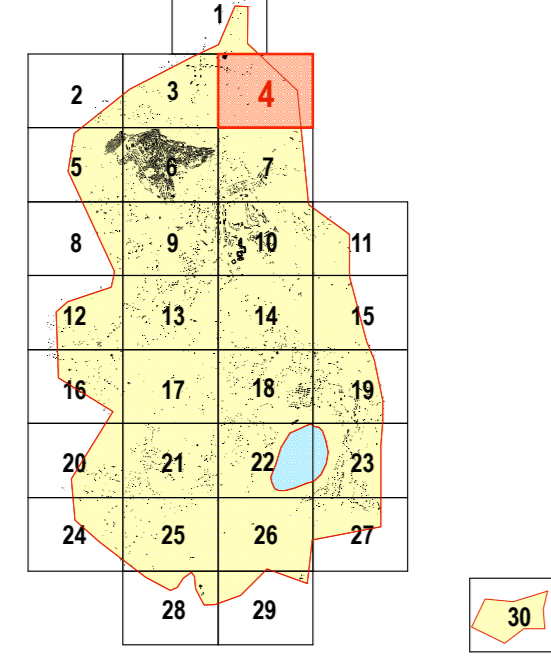

### D2.4 - DISCIPLINA DEI SUOLI E DEGLI EDIFICI

visti ed approvazioni:

	CONFINE COMUNALE		VERDE AGRICOLO
<b>ZONE RESIDENZIALI</b>			BOSCHI NATURALI MACCHIA MEDITERRANEA E VEGETAZIONE RUPESTRE/RIPARALE (ex art. 10 L.R. 10/88 e ss.mm.ii.) Fonte: Studio Agricolo Forestale
	A - CENTRO STORICO		BOSCHI ARTIFICIALI (ex art. 10 L.R. 10/88 e ss.mm.ii.) Fonte: Studio Agricolo Forestale
	PERIMETRO VINCOLI MONUMENTALI		RISERVE NATURALI
	IMMOBILI DI INTERESSE STORICO-ARCHITETTONICO		PARCHI URBANI E SUBURBANI
	BA - AREE URBANE CONSOLIDATE	<b>INFRASTRUTTURE E IMPIANTI DI TRASPORTO</b>	
	RS - AREE URBANE SATURATE E DI SATURAZIONE EDILIZIA		VIABILITÀ DI PROGETTO
	C1 - AREE DI ESPANSIONE URBANA (media densità)		AREE E/O PERCORSI PEDONALI
	C2 - AREE DI ESPANSIONE URBANA (bassa densità)	<b>REGIME DEI VINCOLI</b>	
	C3 - EDILIZIA RESIDENZIALE PUBBLICA		AREE CON DECRETO DI VINCOLO ARCHEOLOGICO
	CS2 - AREE DI ESPANSIONE STAGIONALE (bassa densità)		AREE NON DONNEE A INSEDIAMENTI ANTROPICI (Studio Geologico)
	CT - AREE DI EDILIZIA TURISTICA E ALBERGHIERA		SITI DI ATTENZIONE (Studio Geologico)
	AREE NORMATE DAL PRG PREVIGENTE		AREE PA.I. PS, PA, RS, NA, SITI DI ATTENZIONE
<b>AREE PER ATTIVITÀ PRODUTTIVE</b>			AREE PA.I. PA, PI, PL, RI, R2
	01 - ATTIVITÀ ARTIGIANALI E P.I.P.		ZSC-ZPS
	02 - ATTIVITÀ INDUSTRIALI		LIMITI BUFFER SITI NATURA 2000 (n. 1099) E CORRIDOI ECOLOGICI (n. 200)
	03 - ATTIVITÀ COMMERCIALI		VINCOLO PAESAGGISTICO
	05 - ATTIVITÀ SPECIALISTICHE		VINCOLO ETNO-ANTROPOLOGICO
<b>AREE E FASCE DI RISPETTO</b>			VERDE DI TUTELA AMBIENTALE
	VINCOLO DI CONTIGUITÀ (verde privato, parchi e giardini)	<b>AREE INTERESSATE DA STRUMENTI ATTUATIVI</b>	
	VERDE DI RISPETTO GENERICO		PERIMETRO AREE DEL CENTRO STORICO INTERESSATE DAI PIANI DI RECUPERO
	LIMITI FASCIA DI RISPETTO DEL CIMITERO (ex art. 200 e DEL DEPURATORE (n. 100)		PERIMETRO PRESCRIZIONE ESECUTIVA
	LIMITI FASCIA DI RISPETTO DEI BOSCHI NATURALI		PERIMETRO AREE DA ASSOGGETTARE A PIANI DI RECUPERO
	LIMITI FASCIA DI RISPETTO DEI BOSCHI ARTIFICIALI		
	LIMITI FASCIA DI RISPETTO DEI FIUMI E DEI LAGHI		

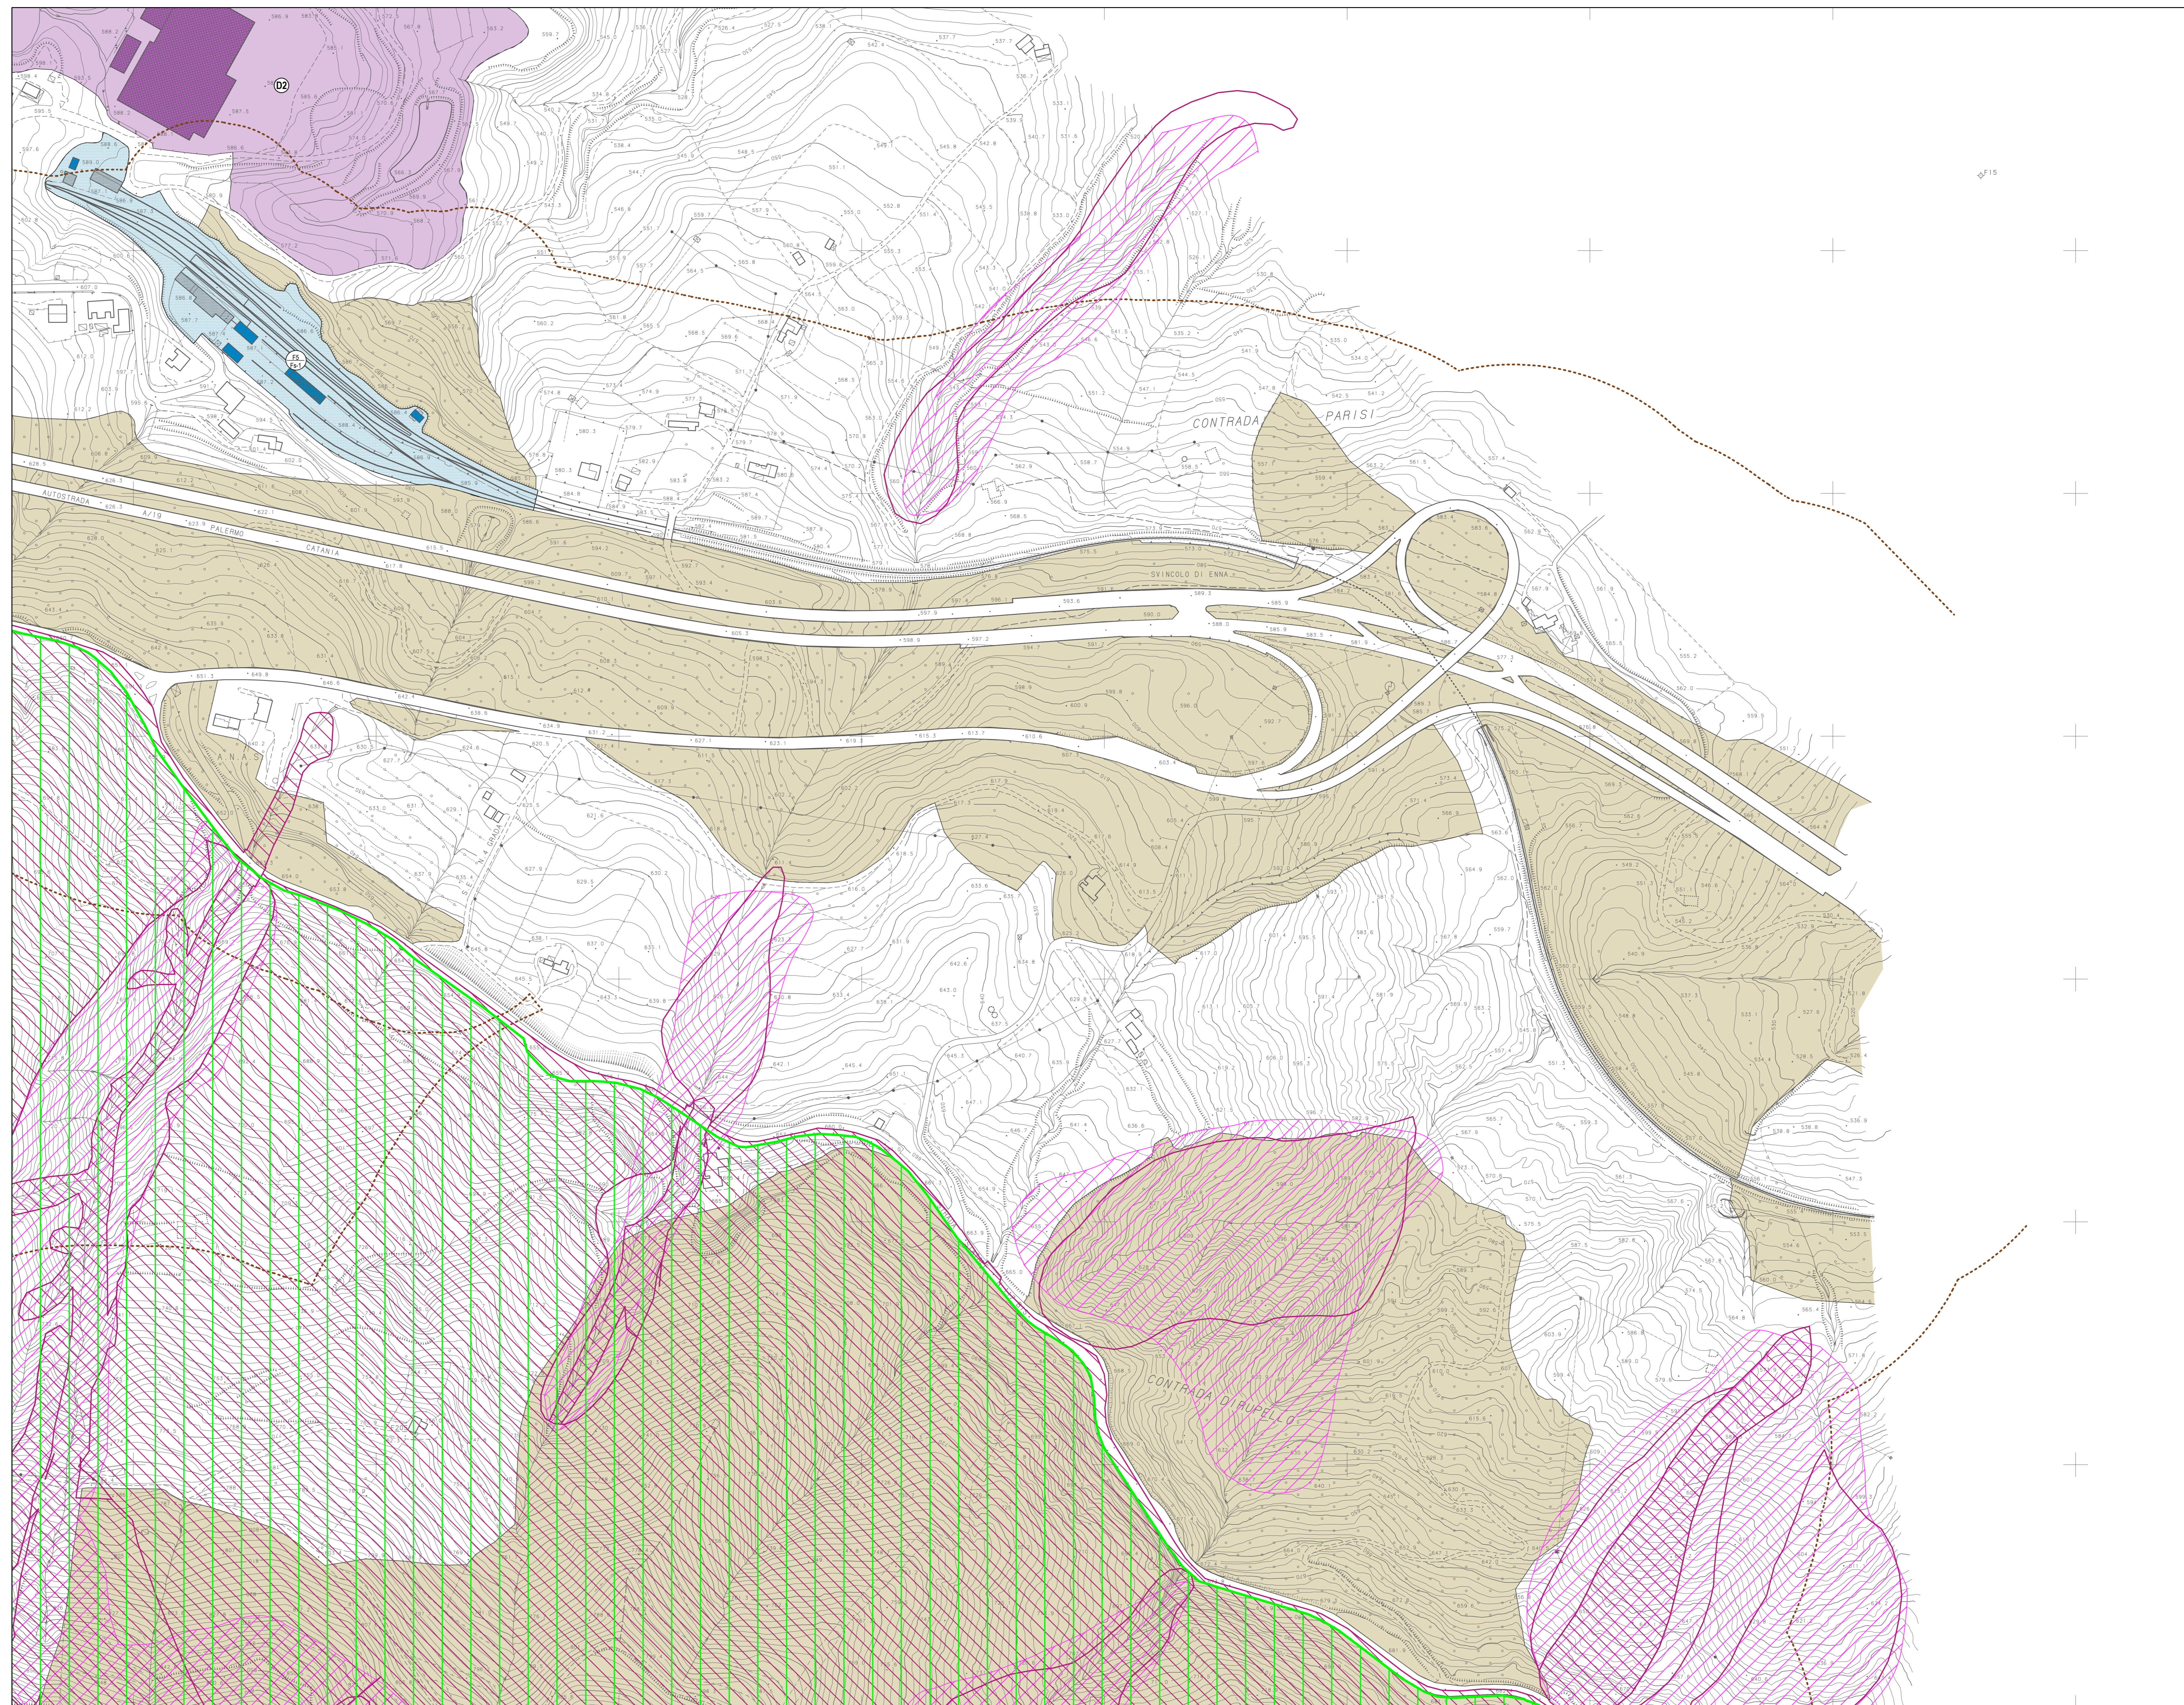

#### AREE PER GLI STANDARDS (DM 1444/68)

	ASLO NIDO
	SCUOLA MATERNA
	SCUOLA ELEMENTARE
	SCUOLA MEDIA
	ATTREZZATURE RELIGIOSE
	ATTREZZATURE CULTURALI
	ATTREZZATURE AMMINISTRATIVE
	ATTREZZATURE SANITARIE
	VERDE PUBBLICO ATTREZZATO E DI QUARTIERE
	PARCHIEGGI
	PARCHIEGGI SOTTERRANEI O MULTIPANO

#### AREE PER ATTREZZATURE GENERALI

	ATTREZZATURE DI INTERESSE GENERALE
	ISTRUZIONE SUPERIORE
	COLLETTIVE, RELIGIOSE E CULTURALI
	ATTREZZATURE SPORTIVE
	OSPEDALE
	CIMITERO
	MATTatoio
	UFFICIO POSTALE
	CASERMA VIGILI DEL FUOCO
	STAZIONE FERROVIARIA
	CASERMA CARABINIERI
	CASERMA GUARDIA DI FINANZA
	AREA MILITARE
	QUESTURA - POLIZIA
	CARCERE MANDAMENTALE
	PALAZZO DI GIUSTIZIA
	UFFICI AMMINISTRATIVI
	AREA FERROVIARIA
	ACQUEDOTTO E IMPIANTI DI DEPURAZIONE
	CENTRALE ELETTRICA
	CENTRALE TELEFONICA
	ATTREZZATURE RADIO-TELEVISIVE
	MERCATI E FIERE
	PARCHIEGGI E TERMINAL
	AUTOPARCO COMUNALE
	UNIVERSITÀ
	AREE PER ATTIVITÀ TEMPORANEE E PROTEZIONE CIVILE
	CENTRO COMUNALE DI RACCOLTA
	ELIPORTO
	PALAZZETTO DELLO SPORT