



COMUNE DI ENNA

PIANO REGOLATORE GENERALE

Efficace ed esecutivo ai sensi del comma 3 dell'art. 54 della L.R. 19/2020 e ss.mm.ii.


ECOPLANN s.r.l.
Legale rappresentante e direttore tecnico
ing. Enrico Puleo

scala 1:2.000

D2.5 - DISCIPLINA DEI SUOLI E DEGLI EDIFICI

visti ed approvazioni:

	CONFINI COMUNALI
ZONE RESIDENZIALI	
	A - CENTRO STORICO
	PERIMETRO VINCOLI MONUMENTALI
	IMMOBILI DI INTERESSE STORICO-ARCHITETTONICO
	BA - AREE URBANE CONSOLIDATE
	BS - AREE URBANE SATURATE E DI SATURAZIONE EDILIZIA
	C1 - AREE DI ESPANSIONE URBANA (media densità)
	C2 - AREE DI ESPANSIONE URBANA (bassa densità)
	C3 - EDILIZIA RESIDENZIALE PUBBLICA
	CS2 - AREE DI ESPANSIONE STAGIONALE (bassa densità)
	CT - AREE DI EDILIZIA TURISTICA E ALBERGHIERA
	AREE NORMATE DAL PRG PREVIAGENTE
AREE PER ATTIVITÀ PRODUTTIVE	
	D1 - ATTIVITÀ ARTIGIANALI E P.I.P.
	D2 - ATTIVITÀ INDUSTRIALI
	D3 - ATTIVITÀ COMMERCIALI
	D5 - ATTIVITÀ SPECIALISTICHE
AREE E FASCE DI RISPETTO	
	VINCOLO DI CONTIGUITÀ (verde privato, parchi e giardini)
	VERDE DI RISPETTO GENERICO
	LIMITI FASCIA DI RISPETTO DEL CIMITERO (m. 200) E DEL DEPURATORE (m. 100)
	LIMITI FASCIA DI RISPETTO DEI BOSCHI NATURALI
	LIMITI FASCIA DI RISPETTO DEI BOSCHI ARTIFICIALI
	LIMITI FASCIA DI RISPETTO DEI Fiumi E DEI LAGHI
AREE VERDI	
	VERDE AGRICOLO
	BOSCHI NATURALI, MACCHIA MEDITERRANEA E VEGETAZIONE RUPESTRE/IRRIPARABILE (ex art. 4, l. n. 30/98 e ss.mm.ii.) Fonte: Studio Agricolo Forestale
	BOSCHI ARTIFICIALI (ex art. 10, l. n. 30/98 e ss.mm.ii.) Fonte: Studio Agricolo Forestale
	RISERVE NATURALI
	PARCHI URBANI E SUBURBANI
INFRASTRUTTURE E IMPIANTI DI TRASPORTO	
	VIABILITÀ DI PROGETTO
	AREE E/O PERCORSI PEDONALI
REGIME DEI VINCOLI	
	AREE CON DECRETO DI VINCOLO ARCHEOLOGICO
	AREE NON IDONEE A INSEDIAMENTI ANTROPICI (Studio Geologico)
	SITI DI ATTENZIONE (Studio Geologico)
	AREE PA1, PA, PA, RD, RA, SITI DI ATTENZIONE
	AREE PA1, PA, PA, PA, RI, R2
	ZSC-ZPS
	LIMITI BUFFER SITI NATURA 2000 (m. 1000) E CORRIDOI ECOLOGICI (m. 200)
	VINCOLO PAESAGGISTICO
	VINCOLO ETNO-ANTROPOLOGICO
	VERDE DI TUTELA AMBIENTALE
AREE INTERESSATE DA STRUMENTI ATTUATIVI	
	PERIMETRO AREE DEL CENTRO STORICO INTERESSATE DAI PIANI DI RECUPERO
	PERIMETRO PRESCRIZIONE ESECUTIVA
	PERIMETRO AREE DA ASSOGGETTARE A PIANI DI RECUPERO

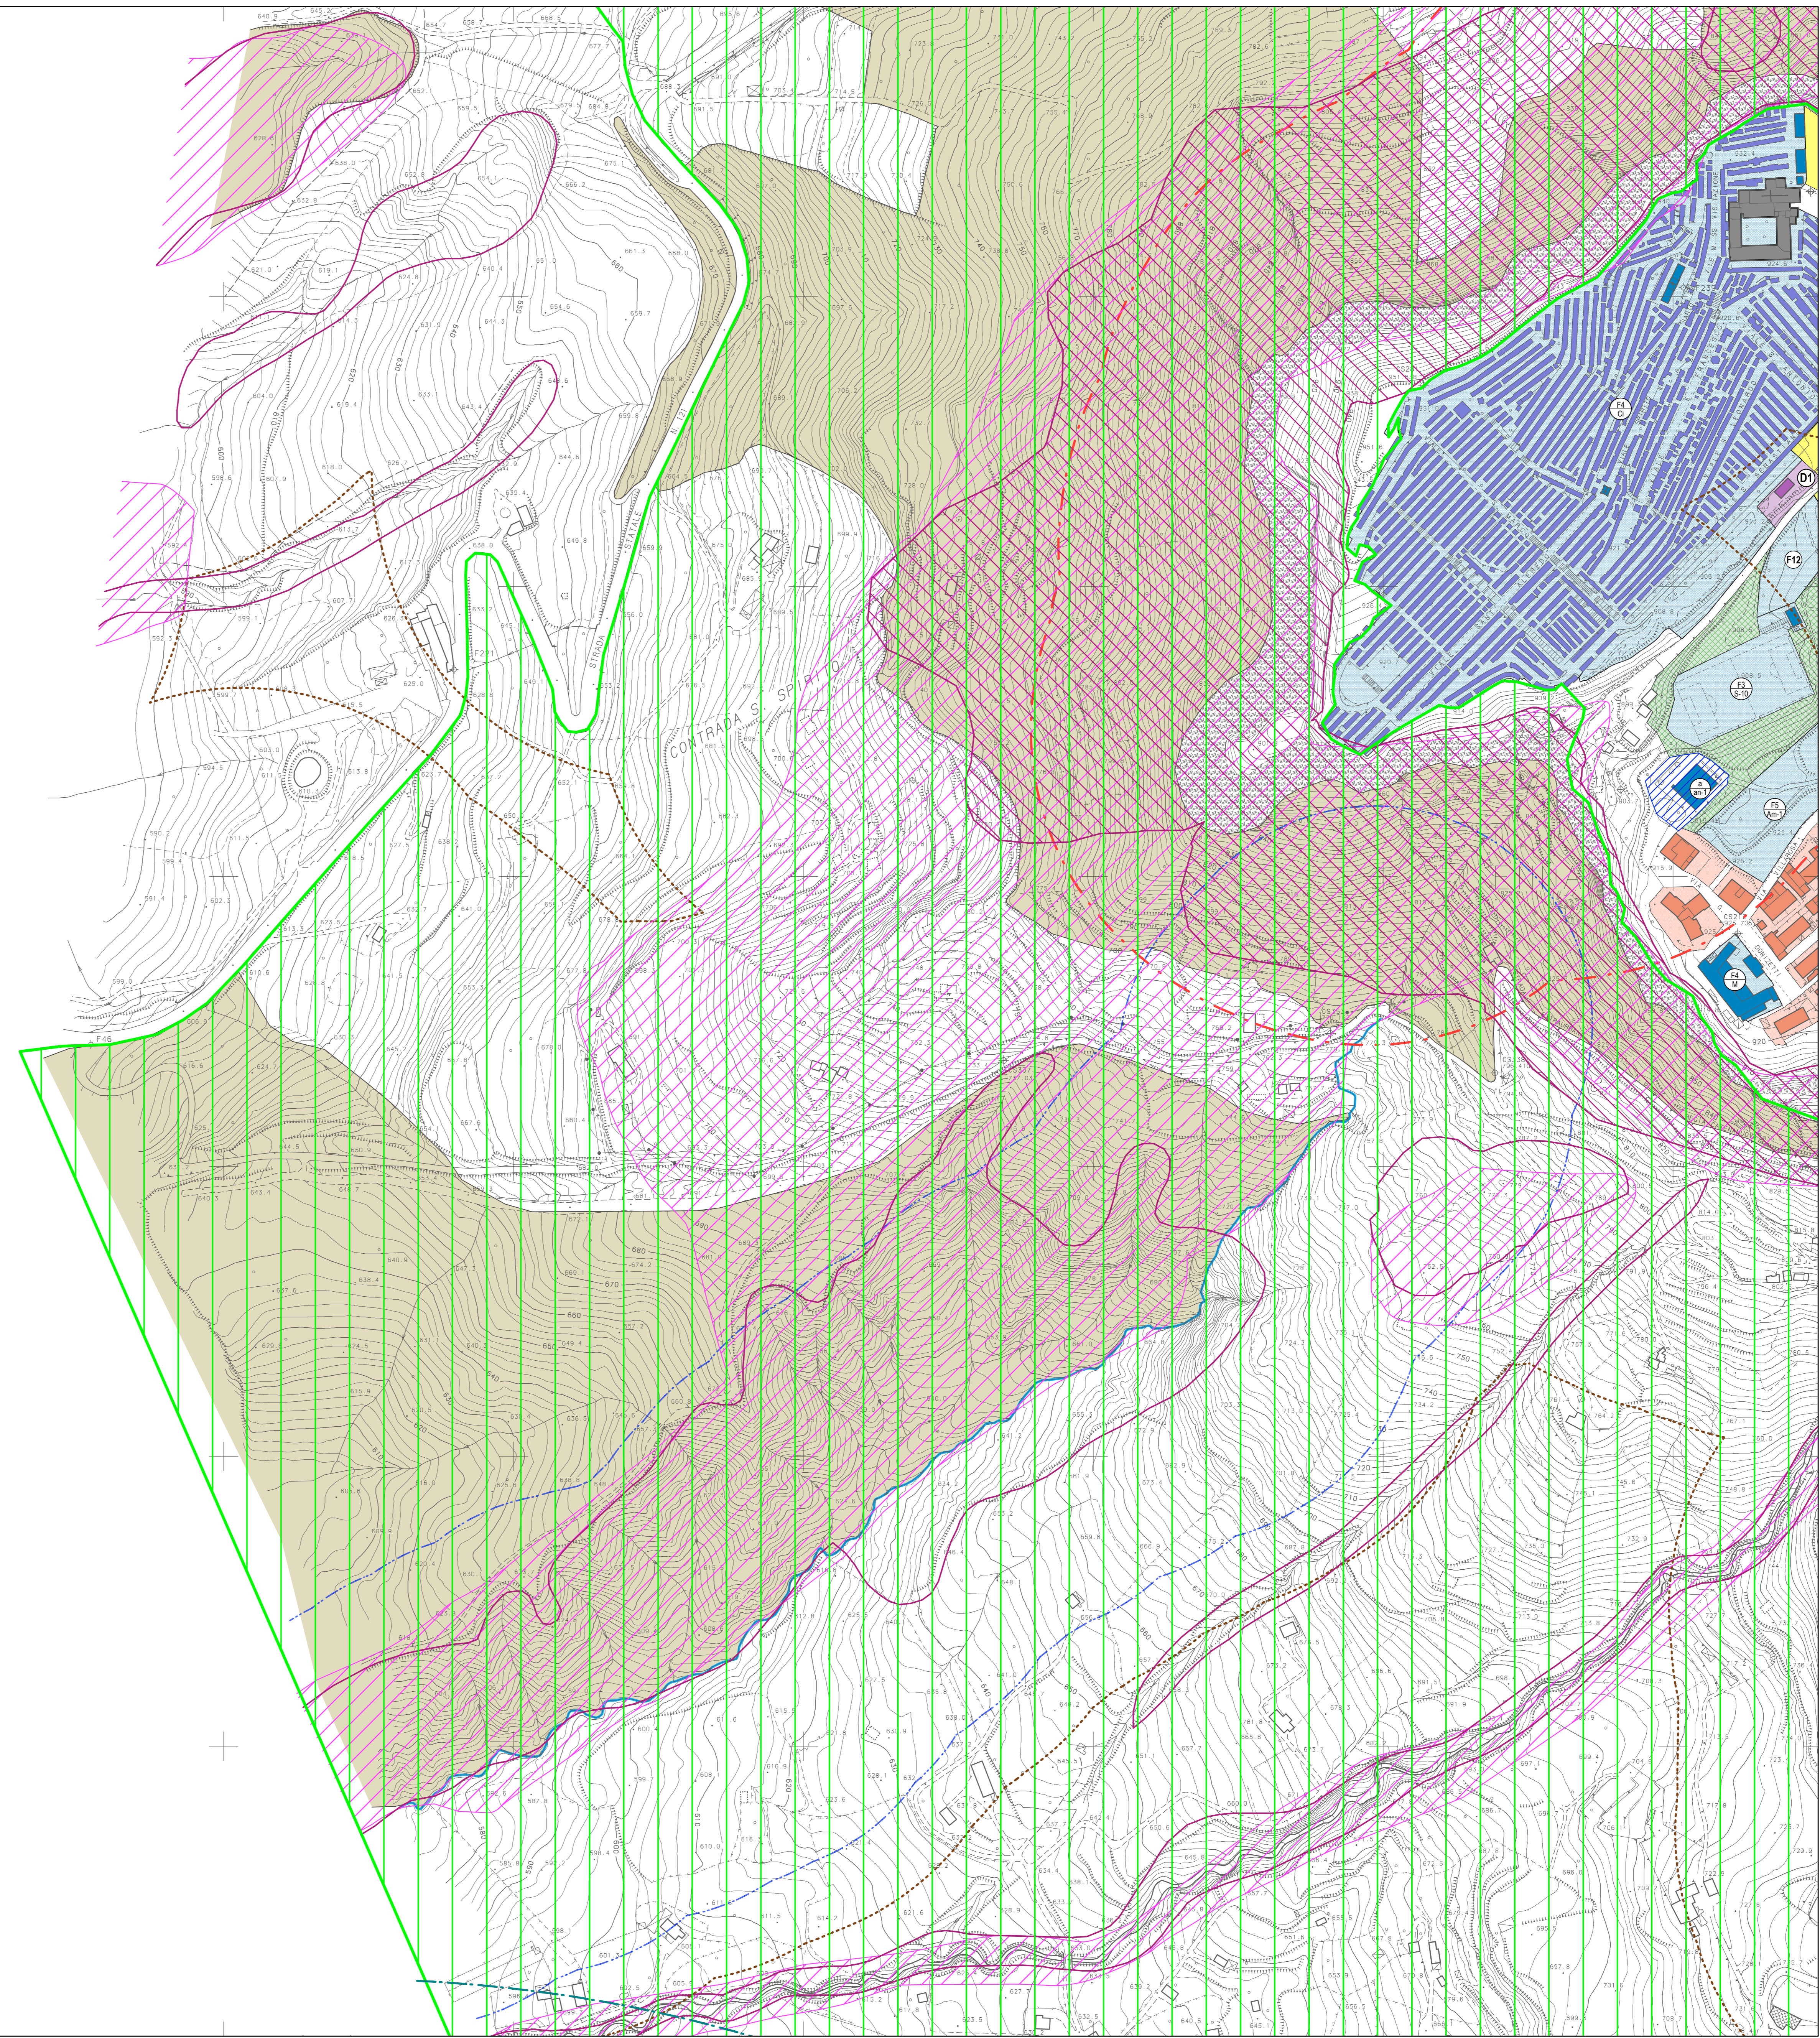

AREE PER GLI STANDARDS (DM 1444/68)

	ASLO NIDO
	SCUOLA MATERNA
	SCUOLA ELEMENTARE
	SCUOLA MEDIA
	ATTREZZATURE RELIGIOSE
	ATTREZZATURE CULTURALI
	ATTREZZATURE AMMINISTRATIVE
	ATTREZZATURE SANITARIE
	VERDE PUBBLICO ATTREZZATO E DI QUARTIERE
	PARCHIEGGI
	PARCHIEGGI SOTTERRANEI O MULTIPIANO

AREE PER ATTREZZATURE GENERALI

	ATTREZZATURE DI INTERESSE GENERALE
	ISTRUZIONE SUPERIORE
	COLLETTIVE, RELIGIOSE E CULTURALI
	ATTREZZATURE SPORTIVE
	OSPEDALE
	CIMITERO
	MATTatoio
	UFFICIO POSTALE
	CASERMA VIGILI DEL FUOCO
	STAZIONE FERROVIARIA
	CASERMA CARABINIERI
	CASERMA GUARDIA DI FINANZA
	AREA MILITARE
	QUESTURA - POLIZIA
	CARCERE MANDAMENTALE
	PALAZZO DI GIUSTIZIA
	UFFICI AMMINISTRATIVI
	AREA FERROVIARIA
	ACQUEDOTTO E IMPIANTI DI DEPURAZIONE
	CENTRALE ELETTRICA
	CENTRALE TELEFONICA
	ATTREZZATURE RADIO-TELEVISIVE
	MERCATI E FIERE
	PARCHIEGGI E TERMINAL
	AUTOPARCO COMUNALE
	UNIVERSITÀ
	AREE PER ATTIVITÀ TEMPORANEE E PROTEZIONE CIVILE
	CENTRO COMUNALE DI RACCOLTA
	ELIPORTO
	PALAZZETTO DELLO SPORT