




# COMUNE DI ENNA


## PIANO REGOLATORE GENERALE

Efficace ed esecutivo ai sensi del comma 3 dell'art. 54 della L.R. 19/2020 e ss.mm.ii.

ECOPLANN s.r.l.  
Legale rappresentante e direttore tecnico  
ing. Enrico Puleo

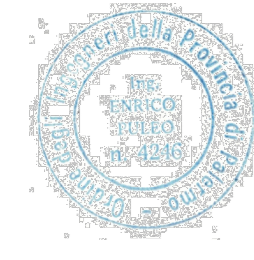


scala 1:2.000

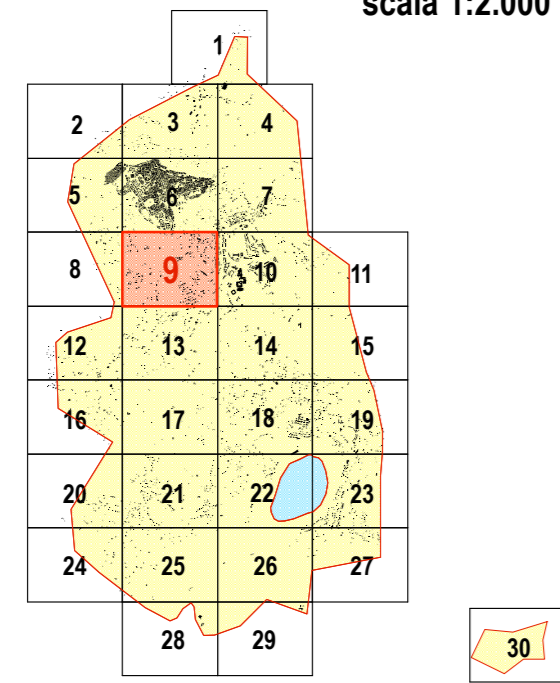

### D2.9 - DISCIPLINA DEI SUOLI E DEGLI EDIFICI

visti ed approvati:

	CONFINI COMUNALI		AREE VERDI VERDE AGRICOLO
	ZONE RESIDENZIALI A - CENTRO STORICO		BOSCHI NATURALI MACCHIA MEDITERRANEA E VEGETAZIONE SUPERTERRESTRIALE (ex art. 4 L.R. 16/96 e ss.mm.ii.) Fonte: Studio Agrario Forestale
	PERIMETRO VINCOLI MONUMENTALI		BOSCHI ARTIFICIALI (ex art. 10 L.R. 16/96 e ss.mm.ii.) Fonte: Studio Agrario Forestale
	IMMOBILI DI INTERESSE STORICO-ARCHITETTONICO		RISERVE NATURALI
	BA - AREE URBANE CONSOLIDATE		PARCHI URBANI E SUBURBANI
	BS - AREE URBANE SATURATE E DI SATURAZIONE EDILIZIA	<b>INFRASTRUTTURE E IMPIANTI DI TRASPORTO</b>	
	C1 - AREE DI ESPANSIONE URBANA (media densità)		VIABILITÀ DI PROGETTO
	C2 - AREE DI ESPANSIONE URBANA (bassa densità)		AREE E/O PERCORSI PEDONALI
	C3 - EDILIZIA RESIDENZIALE PUBBLICA	<b>REGIME DEI VINCOLI</b>	
	CS2 - AREE DI ESPANSIONE STAGIONALE (bassa densità)		AREE CON DECRETO DI VINCOLO ARCHEOLOGICO
	CT - AREE DI EDILIZIA TURISTICA E ALBERGHIERA		AREE NON DOVERE A INSEDIAMENTI ANTROPICI (Studio Geologico)
	AREE NORMATE DAL PRG PREVIGENTE		SITI DI ATTENZIONE (Studio Geologico)
	AREE PER ATTIVITÀ PRODUTTIVE D1 - ATTIVITÀ ARTIGIANALI E P.I.P.		AREE P.A.I. P1, P4, R2, R4, SITI DI ATTENZIONE
	D2 - ATTIVITÀ INDUSTRIALI		AREE P.A.I. P0, P1, P2, R1, R2
	D3 - ATTIVITÀ COMMERCIALI		ZSC-ZPS
	D5 - ATTIVITÀ SPECIALISTICHE		LIMITI BUFFER SITI NATURA 2000 (m. 1000) E CORRIDOI ECOLOGICI (m. 200)
	AREE E FASCE DI RISPETTO VINCOLO DI CONTIGUITÀ (verde privato, parchi e giardini)		VINCOLO PAESAGGISTICO
	VERDE DI RISPETTO GENERICO		VINCOLO ETNO-ANTROPOLOGICO
	LIMITI FASCIA DI RISPETTO DEL CIMITERO (m. 200) E DEL DEPURATORE (m. 100)		VERDE DI TUTELA AMBIENTALE
	LIMITI FASCIA DI RISPETTO DEI BOSCHI NATURALI	<b>AREE INTERESSATE DA STRUMENTI ATTUATIVI</b>	
	LIMITI FASCIA DI RISPETTO DEI BOSCHI ARTIFICIALI		PERIMETRO AREE DEL CENTRO STORICO INTERESSATE DA PIANI DI RECUPERO
	LIMITI FASCIA DI RISPETTO DEI FIUMI E DEI LAGHI		PERIMETRO PRESCRIZIONE ESECUTIVA
			PERIMETRO AREE DA ASSOGGETTARE A PIANI DI RECUPERO

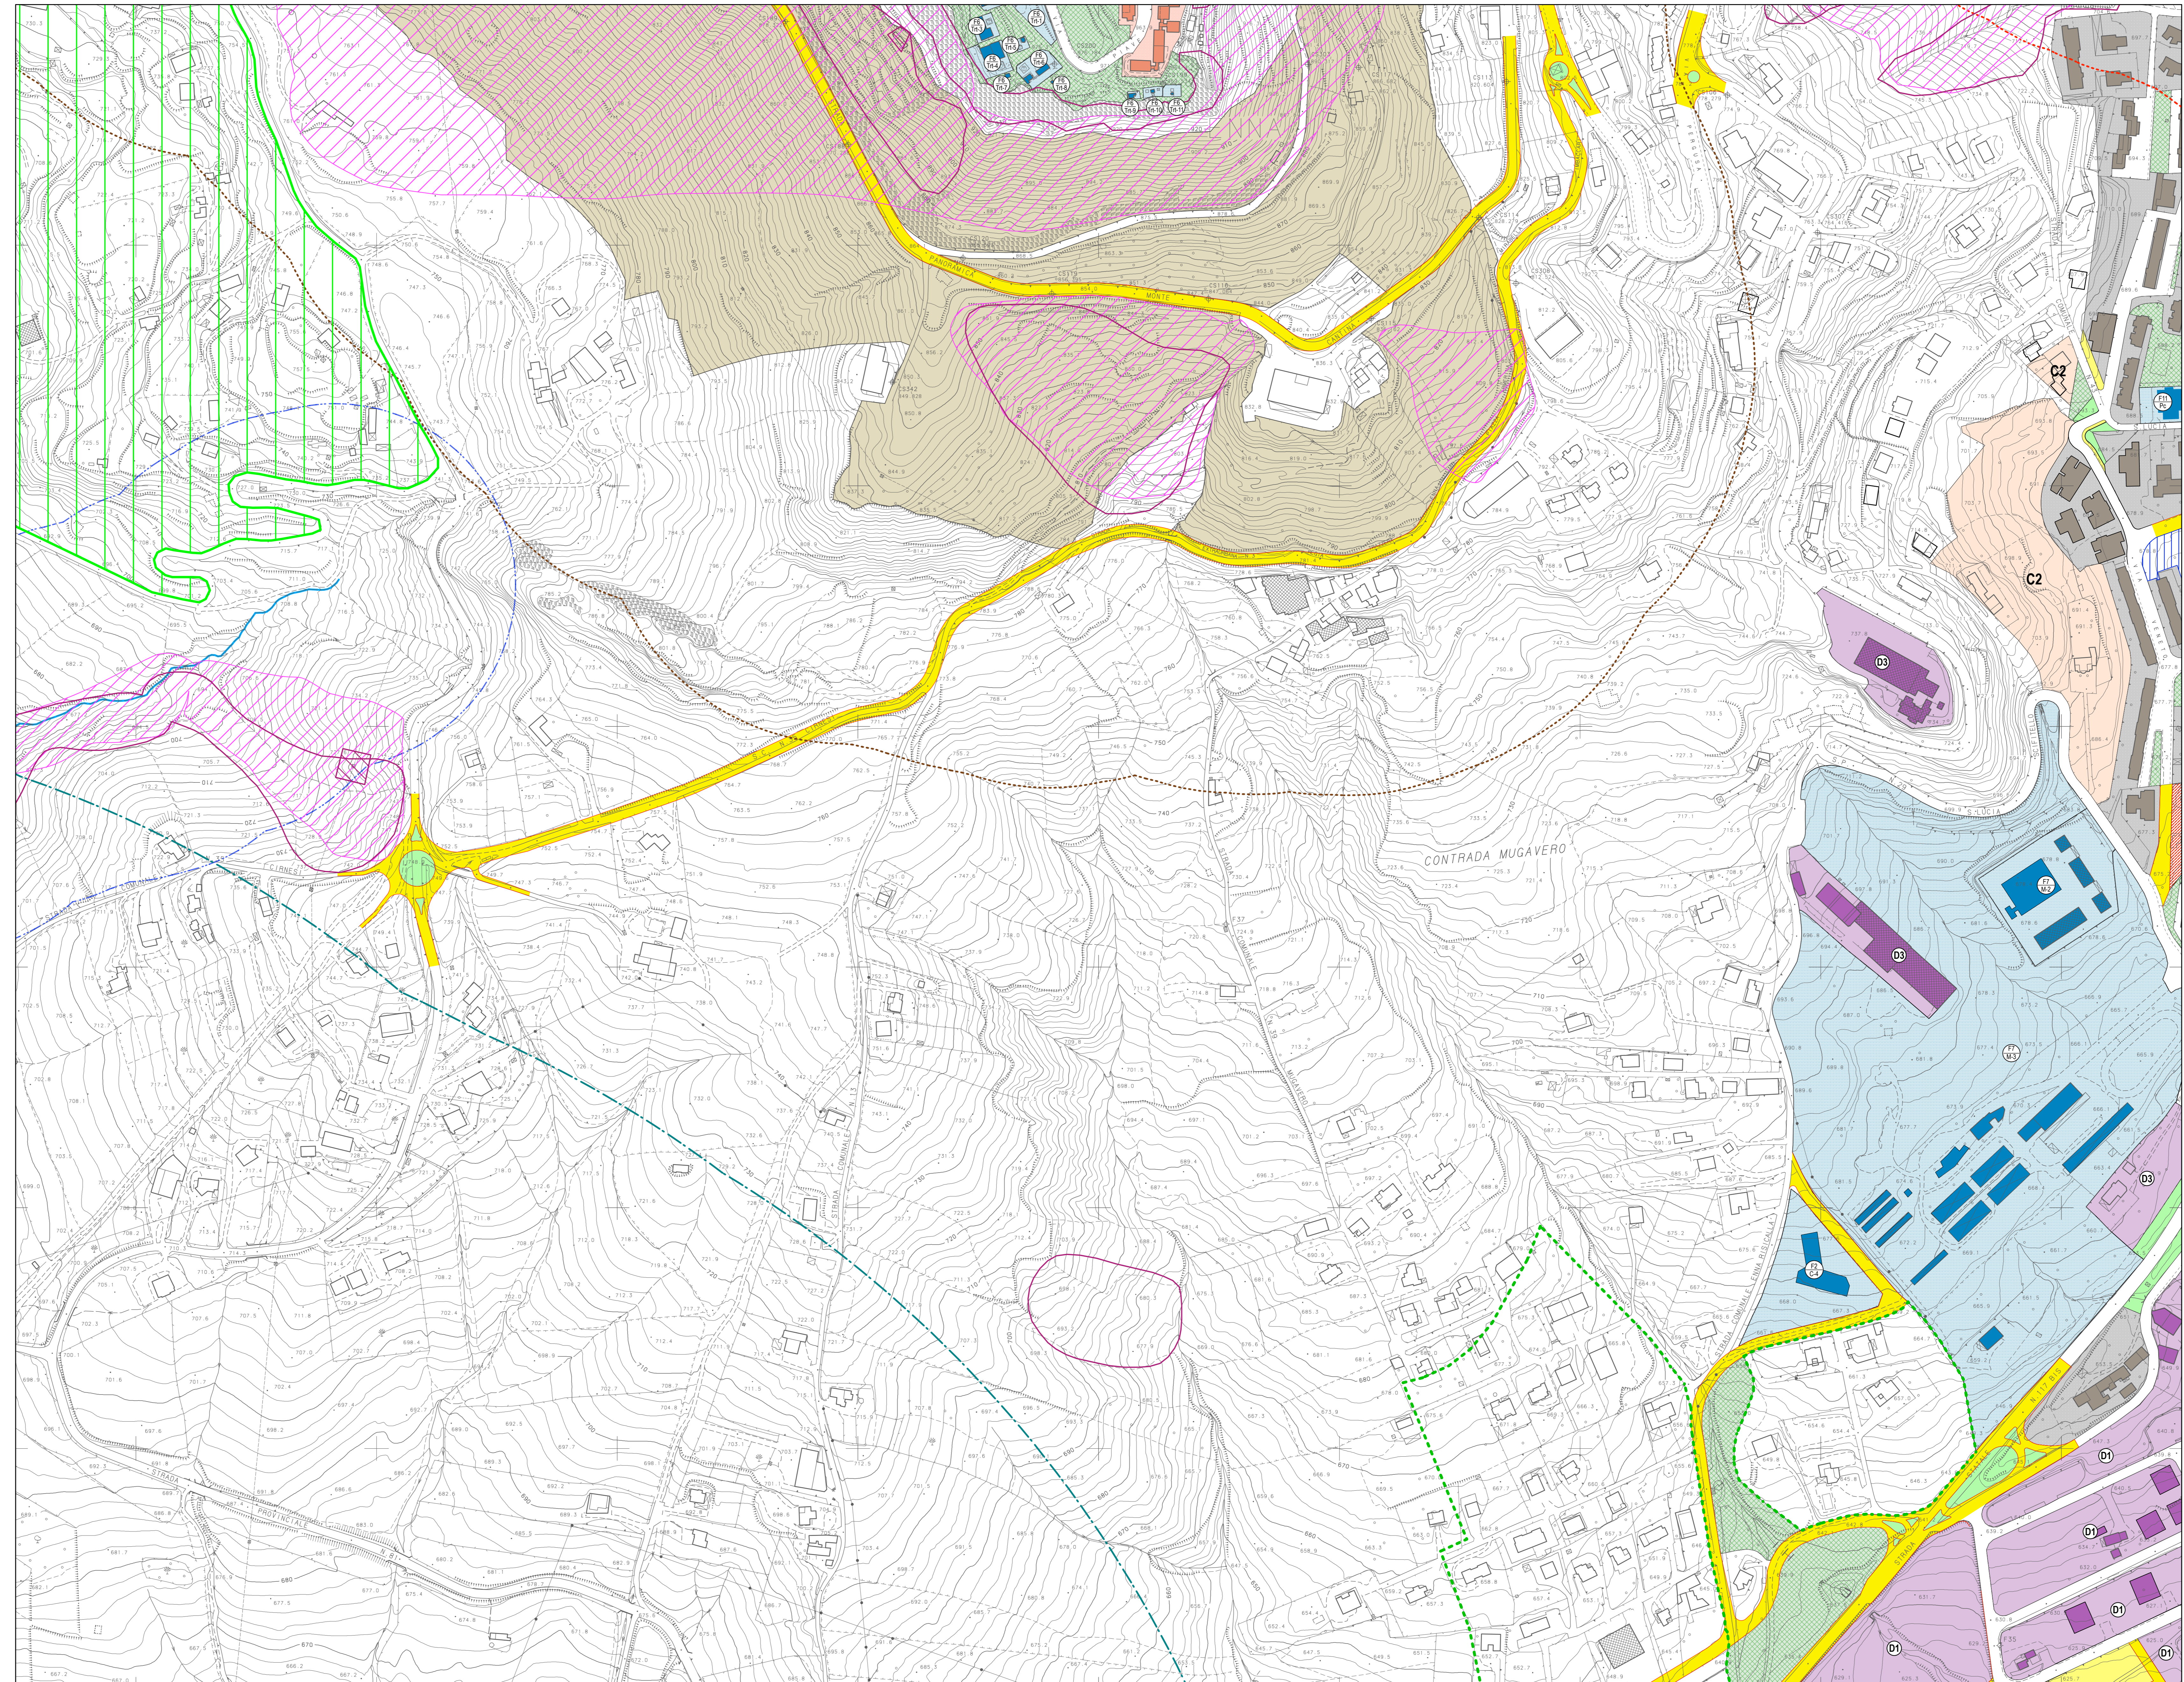

#### AREE PER GLI STANDARDS (DM 1444/68)

	ASilo NIDO
	SCUOLA MATERNA
	SCUOLA ELEMENTARE
	SCUOLA MEDIA
	ATTREZZATURE RELIGIOSE
	ATTREZZATURE CULTURALI
	ATTREZZATURE AMMINISTRATIVE
	ATTREZZATURE SANITARIE
	VERDE PUBBLICO ATTREZZATO E DI QUARTIERE
	PARCHIEGGI
	PARCHIEGGI SOTTERRANEI O MULTIPLANO

#### AREE PER ATTREZZATURE GENERALI

	ATTREZZATURE DI INTERESSE GENERALE
	ISTRUZIONE SUPERIORE
	COLLETTIVE, RELIGIOSE E CULTURALI
	ATTREZZATURE SPORTIVE
	OSPEDALE
	CIMITERO
	MATTAIO
	UFFICIO POSTALE
	CASERMA VIGILI DEL FUOCO
	STAZIONE FERROVIARIA
	CASERMA CARABINIERI
	CASERMA GUARDIA DI FINANZA
	AREA MILITARE
	QUESTURA - POLIZIA
	CARCERE MANDAMENTALE
	PALAZZO DI GIUSTIZIA
	UFFICI AMMINISTRATIVI
	AREA FERROVIARIA
	ACQUEDOTTO E IMPIANTI DI DEPURAZIONE
	CENTRALE ELETTRICA
	CENTRALE TELEFONICA
	ATTREZZATURE RADIO-TELEVISIVE
	MERCATI E FIERE
	PARCHIEGGI E TERMINAL
	AUTOPARCO COMUNALE
	UNIVERSITÀ
	AREE PER ATTIVITÀ TEMPORANEE E PROTEZIONE CIVILE
	CENTRO COMUNALE DI RACCOLTA
	ELPORTO
	PALAZZETTO DELLO SPORT