




COMUNE DI ENNA


PIANO REGOLATORE GENERALE

Efficace ed esecutivo ai sensi del comma 3 dell'art. 54 della L.R. 19/2020 e ss.mm.ii.

ECOPLANN s.r.l.
Legale rappresentante e direttore tecnico
ing. Enrico Puleo

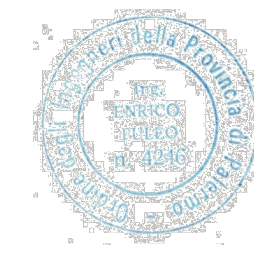


scala 1:2.000

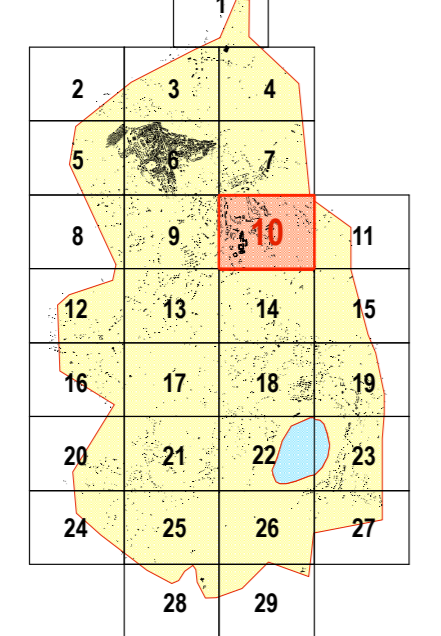

D2.10 - DISCIPLINA DEI SUOLI E DEGLI EDIFICI

visti ed approvazioni:

	CONFINE COMUNALE		VERDE AGRICOLO
ZONE RESIDENZIALI			BOSCHI NATURALI MACCHIA MEDITERRANEA E VEGETAZIONE RUPESTRE/STRIPARIALE (ex art. 4, c. 1, 1076 e ss.mm.ii.) Fonte: Studio Agricolo Forestale
	A - CENTRO STORICO		BOSCHI ARTIFICIALI (ex art. 102, c. 1, 1076 e ss.mm.ii.) Fonte: Studio Agricolo Forestale
	PERIMETRO VINCOLI MONUMENTALI		RISERVE NATURALI
	MONUMENTI DI INTERESSE STORICO-ARCHITETTONICO		PARCHI URBANI E SUBURBANI
	BA - AREE URBANE CONSOLIDATE	INFRASTRUTTURE E IMPIANTI DI TRASPORTO	
	BS - AREE URBANE SATURATE E DI SATURAZIONE EDILIZIA		VIABILITÀ DI PROGETTO
	C1 - AREE DI ESPANSIONE URBANA (media densità)		AREE E/O PERCORSI PERSONALI
	C2 - AREE DI ESPANSIONE URBANA (bassa densità)	REGIME DEI VINCOLI	
	C3 - EDILIZIA RESIDENZIALE PUBBLICA		AREE CON DECRETO DI VINCOLO ARCHEOLOGICO
	CS2 - AREE DI ESPANSIONE STAGIONALE (bassa densità)		AREE NON IDONEE A INSERIMENTI ANTROPICI (Studio Geologico)
	CT - AREE DI EDILIZIA TURISTICA E ALBERGHIERA		SITI DI ATTENZIONE (Studio Geologico)
	AREE NORMATE DAL PRG PREVIGENTE		AREE P.A., P.I., P.R., R.I., SITI DI ATTENZIONE
AREE PER ATTIVITÀ PRODUTTIVE			AREE P.A., P.I., P.R., R.I., R2
	D1 - ATTIVITÀ ARTIGIANALI E P.I.P.		ZSC-ZPS
	D2 - ATTIVITÀ INDUSTRIALI		LIMITI BUFFER SITI NATURA 2000 (m. 1000) E CORRIDOI ECOLOGICI (m. 200)
	D3 - ATTIVITÀ COMMERCIALI		VINCOLO PAESAGGISTICO
	D5 - ATTIVITÀ SPECIALISTICHE		VINCOLO ETNO-ANTROPOLOGICO
AREE E FASCE DI RISPETTO			VERDE DI TUTELA AMBIENTALE
	VINCOLO DI CONTIGUITÀ (verdi privati, parchi e giardini)	AREE INTERESSATE DA STRUMENTI ATTUATIVI	
	VERDE DI RISPETTO GENERICI		PERIMETRO AREE DEL CENTRO STORICO INTERESSATE DAI PIANI DI RECUPERO
	LIMITI FASCIA DI RISPETTO DEL CIMITERO (m. 200) E DEL DEPURATORE (m. 100)		PERIMETRO PRESCRIZIONE ESECUTIVA
	LIMITI FASCIA DI RISPETTO DEI BOSCHI NATURALI		PERIMETRO AREE DA ASSOGGETTARE A PIANI DI RECUPERO
	LIMITI FASCIA DI RISPETTO DEI BOSCHI ARTIFICIALI		
	LIMITI FASCIA DI RISPETTO DEI FIUMI E DEI LAGHI		

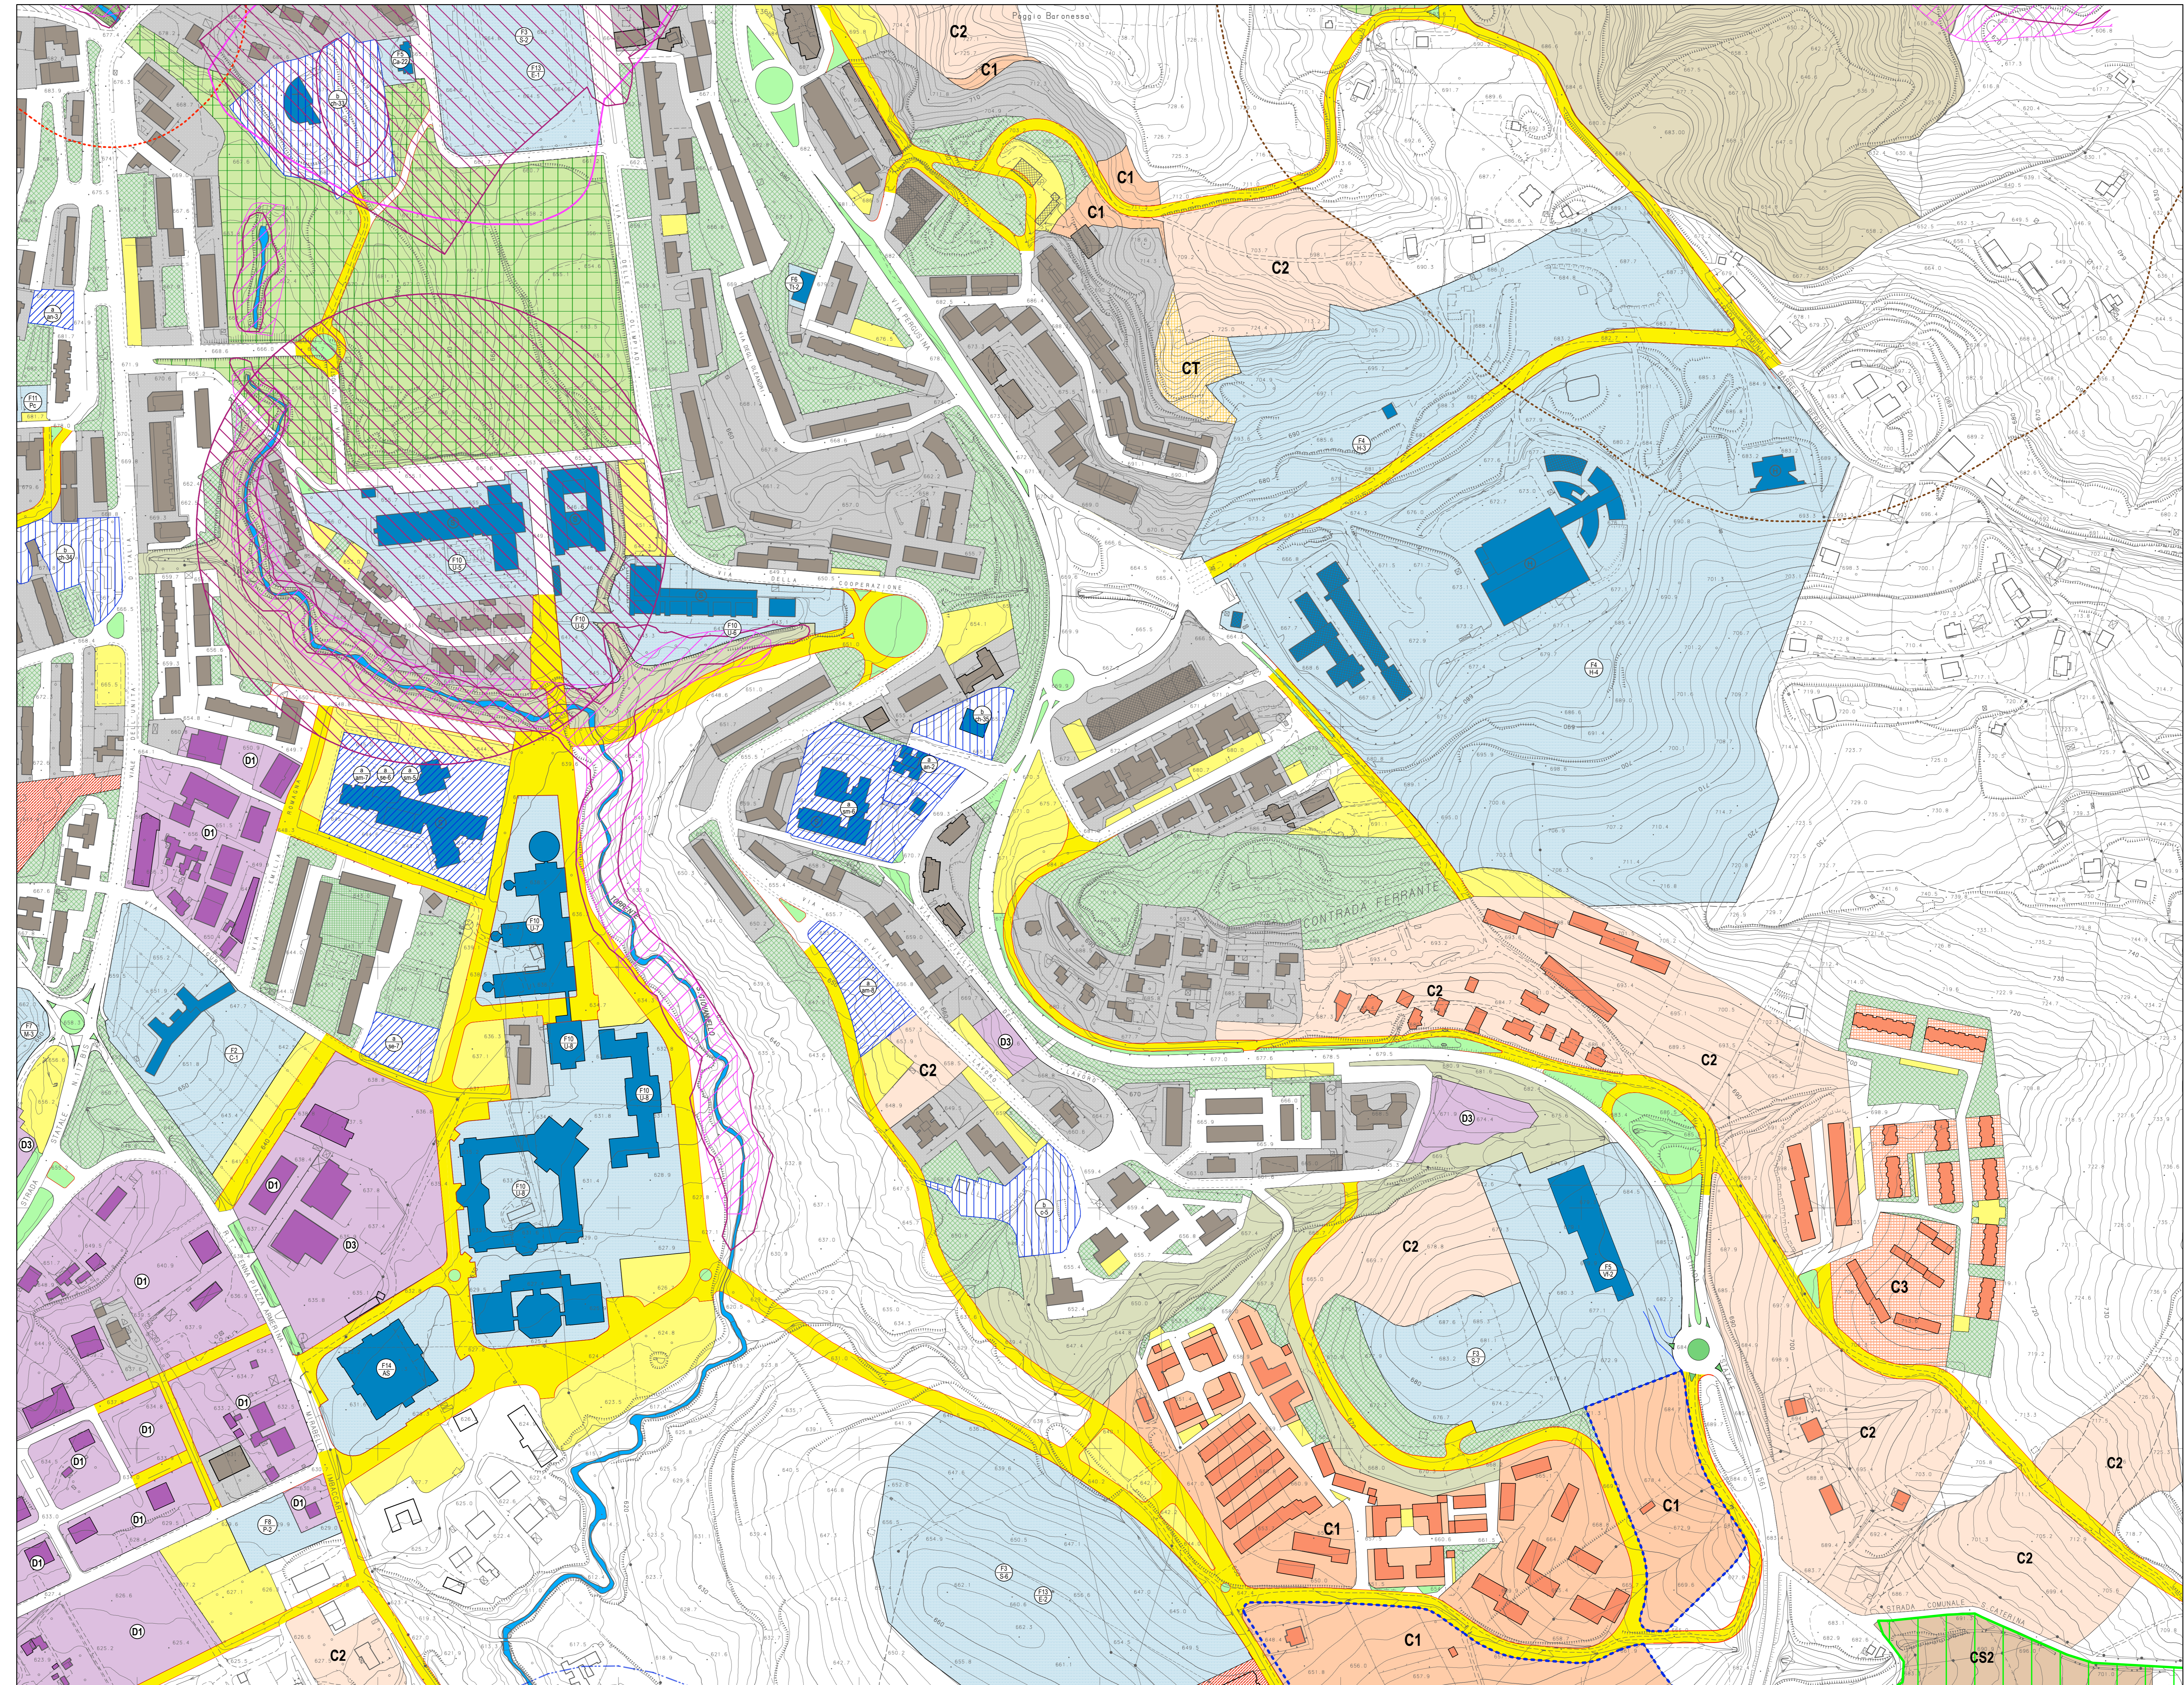

AREE PER GLI STANDARDS (DM 1444/68)

	ASILO NIDO
	SCUOLA MATERNA
	SCUOLA ELEMENTARE
	SCUOLA MEDIA
	ATTREZZATURE RELIGIOSE
	ATTREZZATURE CULTURALI
	ATTREZZATURE AMMINISTRATIVE
	ATTREZZATURE SANITARIE
	VERDE PUBBLICO ATTREZZATO E DI QUARTIERE
	PARCHIEGGI
	PARCHIEGGI SOTTERRANEI O MULTIPIANO

AREE PER ATTREZZATURE GENERALI

	ATTREZZATURE DI INTERESSE GENERALE
	ISTRUZIONE SUPERIORE
	COLLETTIVE, RELIGIOSE E CULTURALI
	ATTREZZATURE SPORTIVE
	OSPEDALE
	CIMITERO
	MATTatoio
	UFFICIO POSTALE
	CASERMA VIGILI DEL FUOCO
	STAZIONE FERROVIARIA
	CASERMA CARABINIERI
	CASERMA GUARDIA DI FINANZA
	AREA MILITARE
	QUESTURA - POLIZIA
	CARCERE MANDAMENTALE
	PALAZZO DI GIUSTIZIA
	UFFICI AMMINISTRATIVI
	AREA FERROVIARIA
	ACQUEDOTTO E IMPIANTI DI DEPURAZIONE
	CENTRALE ELETTRICA
	CENTRALE TELEFONICA
	ATTREZZATURE RADIO-TELEVISIVE
	MERCATI E FIERE
	PARCHIEGGI E TERMINAL
	AUTOPARCO COMUNALE
	UNIVERSITÀ
	AREE PER ATTIVITÀ TEMPORANEE E PROTEZIONE CIVILE
	CENTRO COMUNALE DI RACCOLTA
	ELPORTO
	PALAZZETTO DELLO SPORT